

ST_ART PIĄTKOWO


_LOKAL NR 3

PIĘTRO: PARTER

POWIERZCHNIA UŻYTKOWA: 112,86 m²

wys. w najwyższym punkcie: 422,00 cm

wys. w najniższym punkcie: 309,00 cm

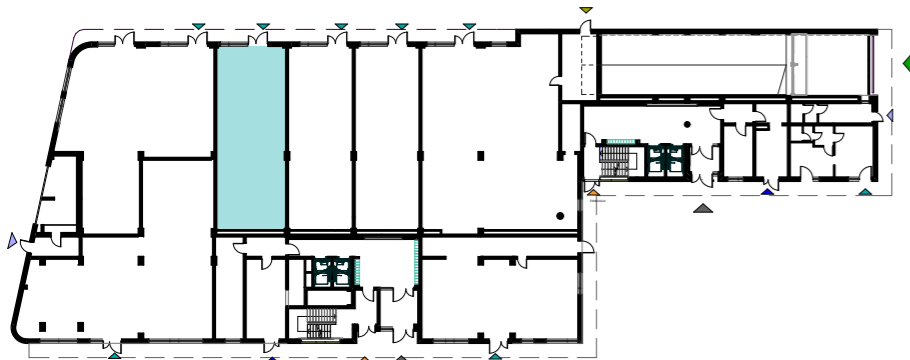

www.startpiatkowo.com

Podane na karcie wymiary oraz powierzchnie pomieszczeń mają charakter projektowy i mogą nierzadko różnić się od wymiarów powierzchni w wybudowanym budynku. Zagospodarowanie terenu jest tylko wizualizacją i nie stanowi oferty handlowej - ma jedynie charakter poglądowy, przybliżający wielkość lokalu.




Biuro sprzedaży Nickel Development



ul. Piątkowska 110, Poznań

T. +48 61 639 76 50

E. sprzedaz@nickel.com.pl

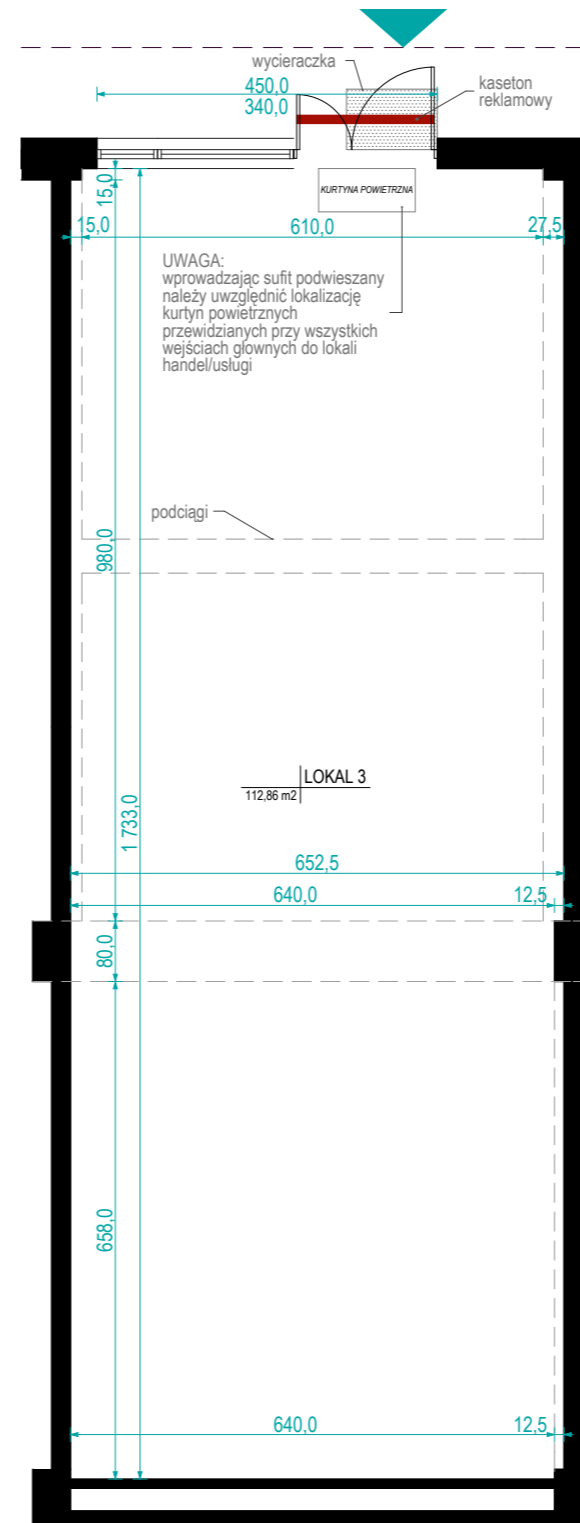

_PLAN ZAGOSPODAROWANIA TERENU

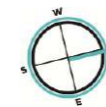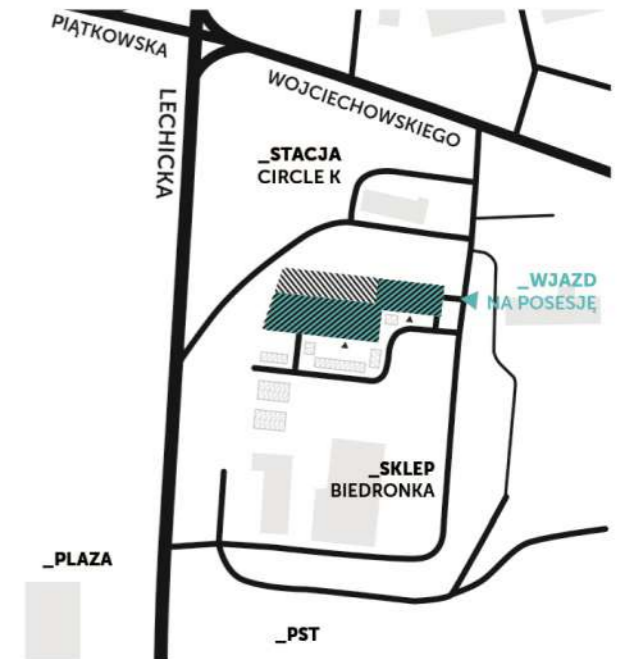

UWAGA:
- Kaseton reklamowy, wycieraczka oraz kurtyna powietrzna - po stronie Nabywcy lokalu.
- Kasetony reklamowe - dla każdego lokalu przewidziano jeden punkt zasilania reklam. Zlokalizowany przy drzwiach głównych do lokalu. Pozostałe dopuszczalne miejsca montażu instalacji reklamowych oraz wielkości kasetonów wskazano na rysunku: System wizualizacji przestrzennej - kasetony reklamowe dla lokali usługowych.
W każdym przypadku wykonanie i montaż instalacji reklamowych wykonuje na własny koszt i ryzyko Nabywca lokalu.

**WEJŚCIE GŁÓWNE
DO LOKALU**



SKALA 1:100