

# ST\_ART PIĄTKOWO

## \_LOKAL NR 6

PIĘTRO: PARTER

POWIERZCHNIA UŻYTKOWA: 271,77 m<sup>2</sup>

wys. w najwyższym punkcie: 422,00 cm

wys. w najniższym punkcie: 309,00 cm



[www.startpiatkowo.com](http://www.startpiatkowo.com)

Podane na karcie wymiary oraz powierzchnie pomieszczeń mają charakter projektowy i mogą nierzadko różnić się od wymiarów powierzchni w wybudowanym budynku. Zagospodarowanie terenu jest tylko wizualizacją i nie stanowi oferty handlowej - ma jedynie charakter poglądowy, przybliżający wielkość lokalu.




**Biuro sprzedaży Nickel Development**



ul. Piątkowska 110, Poznań

T. +48 61 639 76 50

E. sprzedaz@nickel.com.pl

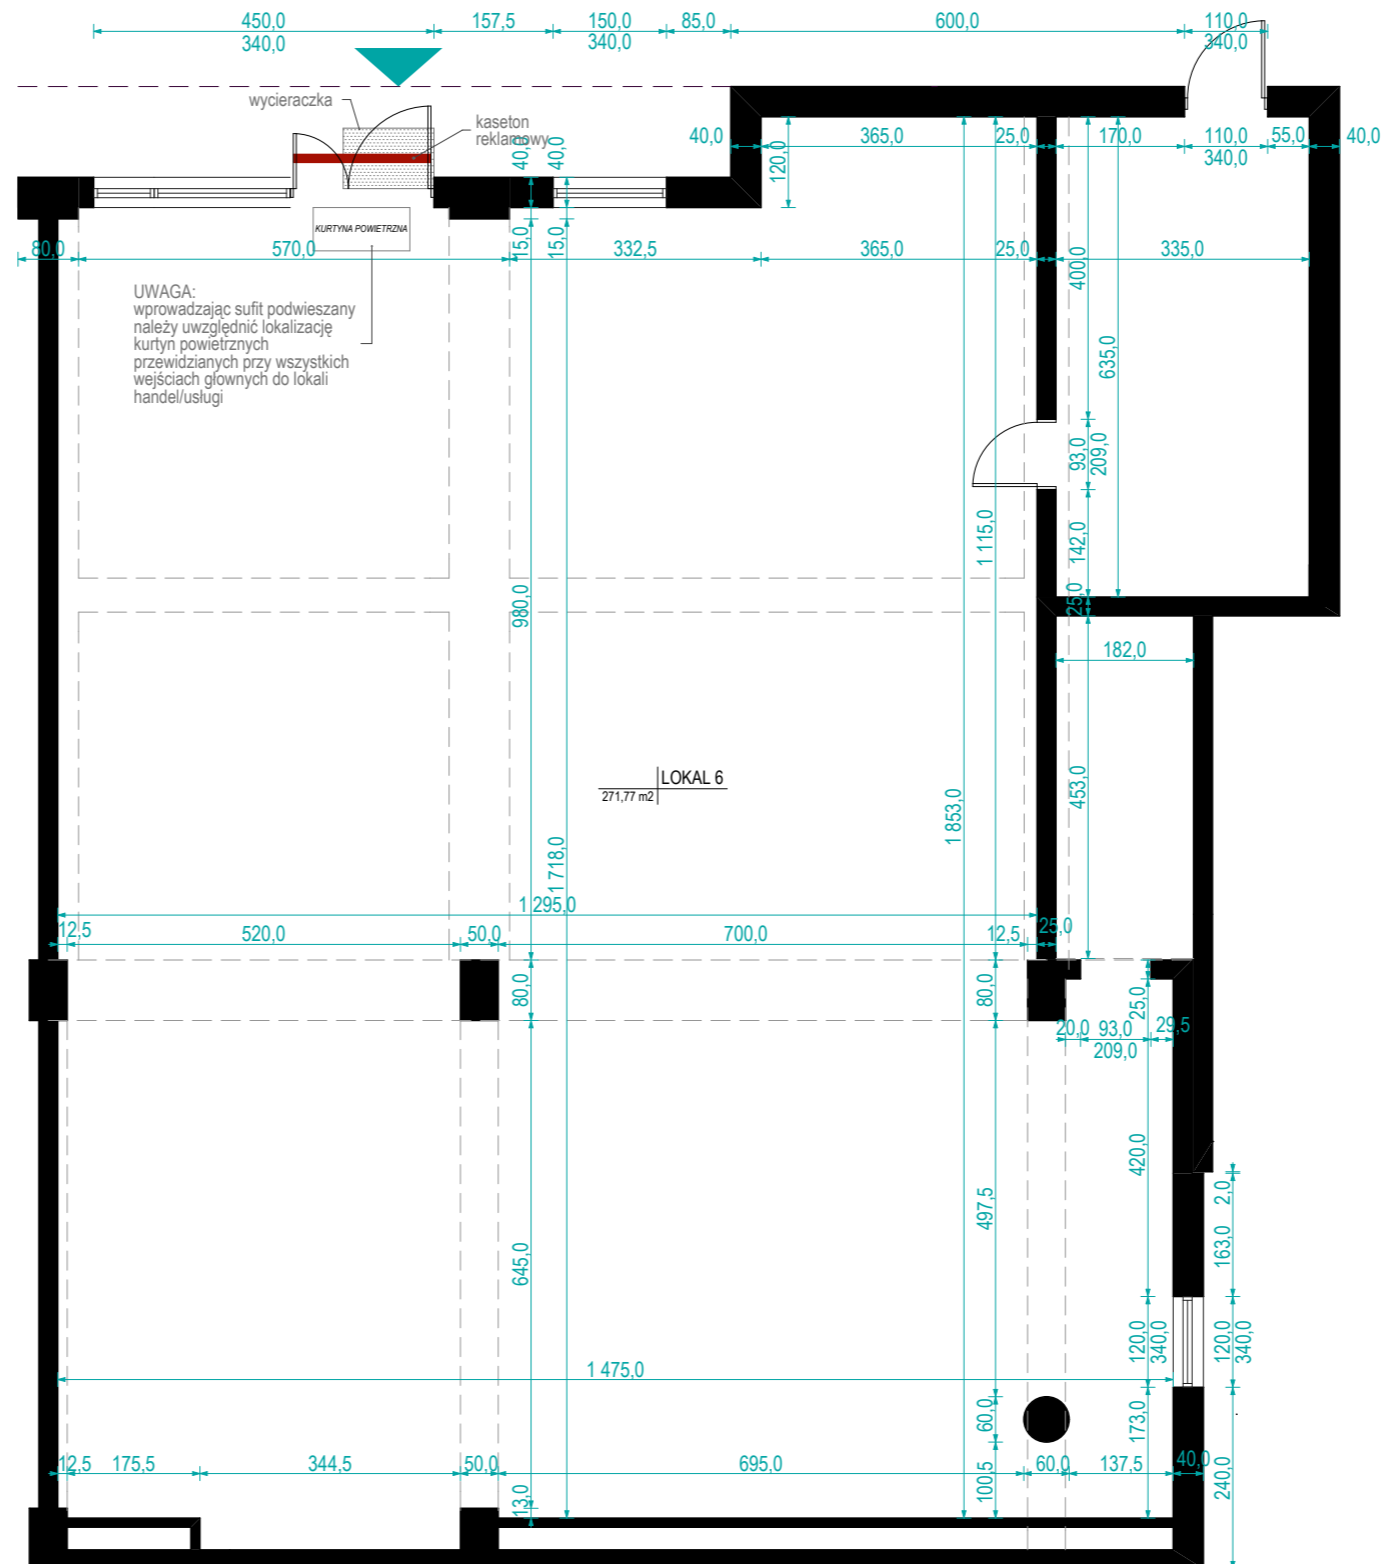

## \_PLAN ZAGOSPODAROWANIA TERENU

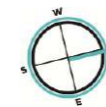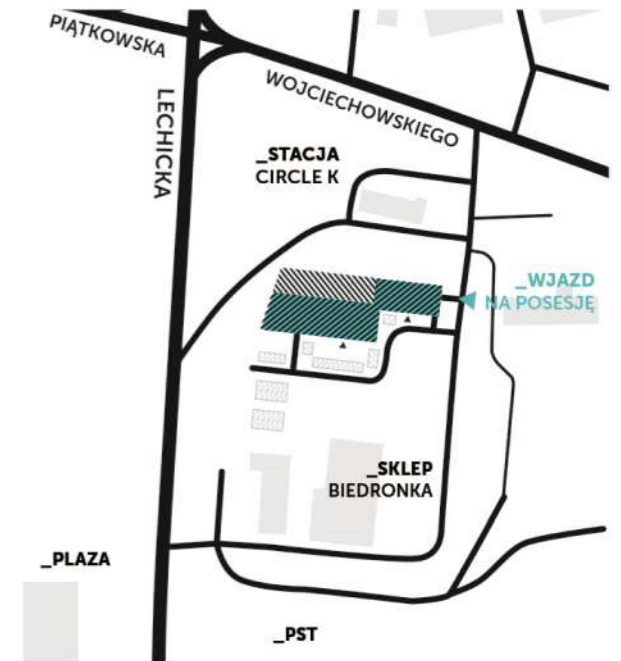

UWAGA:  
- Kaseton reklamowy, wycieraczka oraz kurtyna powietrzna - po stronie Nabywcy lokalu.  
- Kasetony reklamowe - dla każdego lokalu przewidziano jeden punkt zasilania reklam. Zlokalizowany przy drzwiach głównych do lokalu. Pozostałe dopuszczalne miejsca montażu instalacji reklamowych oraz wielkości kasetonów wskazano na rysunku: System wizualizacji przestrzennej - kasetony reklamowe dla lokali usługowych.  
W każdym przypadku wykonanie i montaż instalacji reklamowych wykonuje na własny koszt i ryzyko Nabywca lokalu.

**WEJŚCIE GŁÓWNE  
DO LOKALU**



SKALA 1:100