

# ST\_ART PIĄTKOWO


## \_KLATKA A MIESZKANIE NR 5

**PIĘTRO:** 1  
**LICZBA POKOI:** 2  
**WYSOKOŚĆ MIESZKANIA:** 2,71 m  
**POWIERZCHNIA UŻYTKOWA:** 41,12 m<sup>2</sup>


1. KOMUNIKACJA 3,80 m<sup>2</sup>  
2. ŁAZIENKA 5,41 m<sup>2</sup>  
3. SYPIALNIA 8,03 m<sup>2</sup>  
4. POKÓJ DZIENNY Z ANEKSEM 23,88 m<sup>2</sup>  
5. BALKON 3,57 m<sup>2</sup>



\_RZUT  
KONDYGNACJI

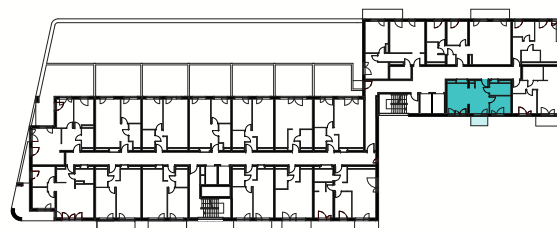

\_PLAN  
ZAGOSPODAROWANIA  
TERENU

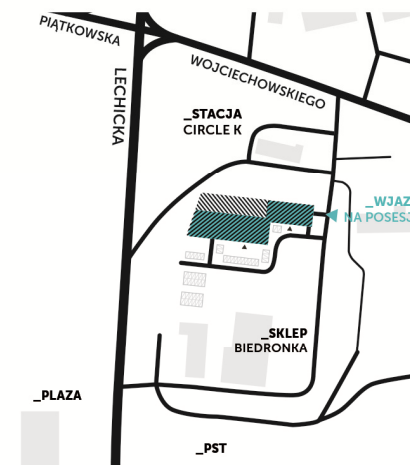

[www.startpiatkowo.com](http://www.startpiatkowo.com)

Podane na karcie wymiary oraz powierzchnie pomieszczeń mają charakter projektowy i mogą nieznacznie różnić się od wymiarów i powierzchni w wybudowanym budynku. Umeblowanie oraz zagospodarowanie terenu jest tylko wizualizacją i nie stanowi oferty handlowej – ma jedynie charakter poglądowy przybliżający wielkość mieszkania.




**Biuro sprzedaży Nickel Development**

ul. Piątkowska 110, Poznań

T. +48 61 639 76 50

E. sprzedaz@nickel.com.pl

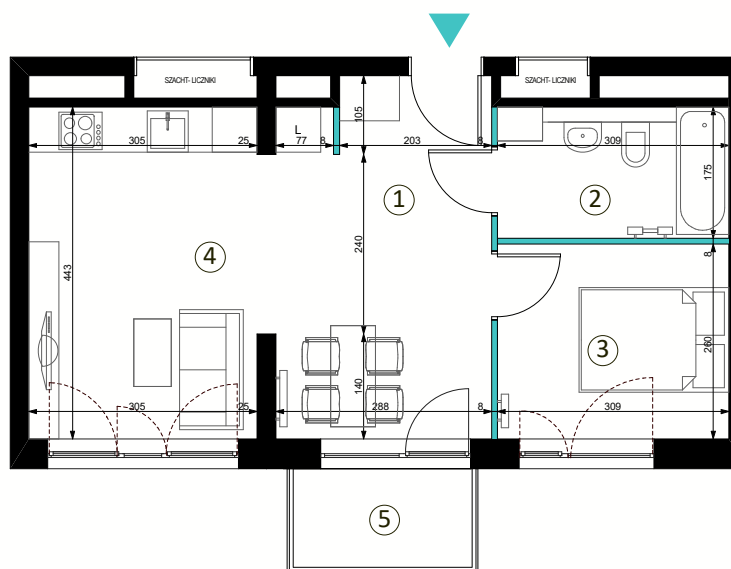

■ ściany z możliwością rozbiórki  
■ ściany bez możliwości rozbiórki

0 1 2 3 4 5

SKALA 1:100