

ST_ART

PIĄTKOWO

_KLATKA A MIESZKANIE NR 16

PIĘTRO: 4
LICZBA POKOI: 3
WYSOKOŚĆ MIESZKANIA: 2,71 m
POWIERZCHNIA UŻYTKOWA: 64,80 m²

1. KOMUNIKACJA	9,97 m ²
2. ŁAZIENKA	5,74 m ²
3. SYPIALNIA	10,57 m ²
4. SYPIALNIA	14,83 m ²
5. POKÓJ DZIENNY Z ANEKSEM	23,69 m ²
6. BALKON	8,26 m ²

www.startpiatkowo.com

Podane na karcie wymiary oraz powierzchnie pomieszczeń mają charakter projektowy i mogą nieznacznie różnić się od wymiarów i powierzchni w wybudowanym budynku. Umeblowanie oraz zagospodarowanie terenu jest tylko wizualizacją i nie stanowi oferty handlowej – ma jedynie charakter poglądowy przybliżający wielkość mieszkania.



Biuro sprzedaży Nickel Development


ul. Piątkowska 110, Poznań

T. +48 61 639 76 50


E. sprzedaz@nickel.com.pl



_RZUT
KONDYGNACJI

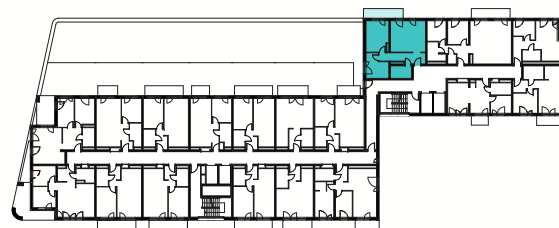

_PLAN
ZAGOSPODAROWANIA
TERENU

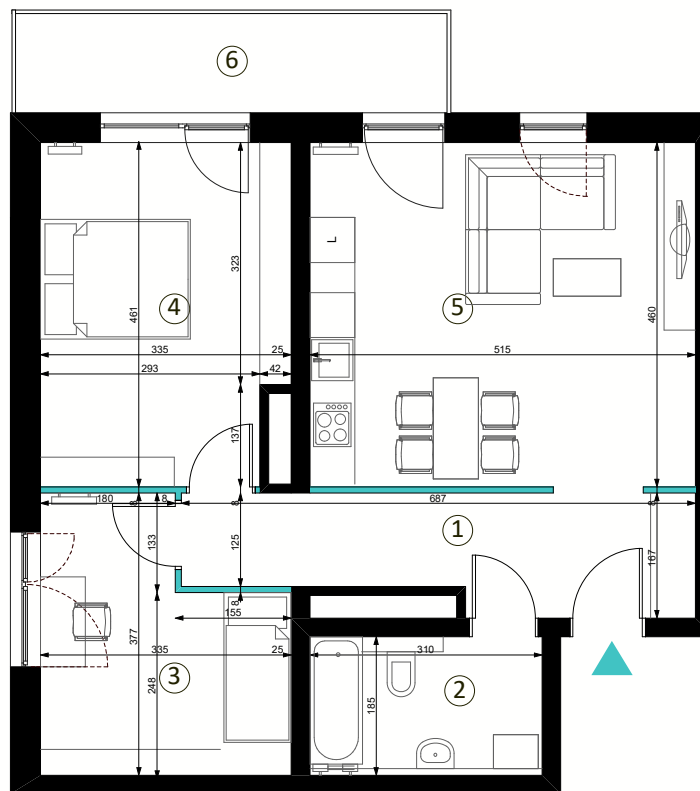

■ ściany z możliwością rozbiórki
■ ściany bez możliwości rozbiórki

0 1 2 3 4 5

SKALA 1:100