

ST_ART

PIĄTKOWO

_KLATKA A MIESZKANIE NR 20

PIĘTRO: 4
LICZBA POKOI: 2
WYSOKOŚĆ MIESZKANIA: 2,71 m
POWIERZCHNIA UŻYTKOWA: 41,12 m²

1. KOMUNIKACJA 3,80 m²
 2. ŁAZIENKA 5,41 m²
 3. SYPIALNIA 8,03 m²
 4. POKÓJ DZIENNY Z ANEKSEM 23,88 m²
 5. BALKON 3,57 m²

www.startpiatkowo.com

Podane na karcie wymiary oraz powierzchnie pomieszczeń mają charakter projektowy i mogą nieznacznie różnić się od wymiarów i powierzchni w wybudowanym budynku. Umeblowanie oraz zagospodarowanie terenu jest tylko wizualizacją i nie stanowi oferty handlowej – ma jedynie charakter poglądowy przybliżający wielkość mieszkania.



Biuro sprzedaży Nickel Development


ul. Piątkowska 110, Poznań

T. +48 61 639 76 50



E. sprzedaz@nickel.com.pl



_RZUT
KONDYGNACJI

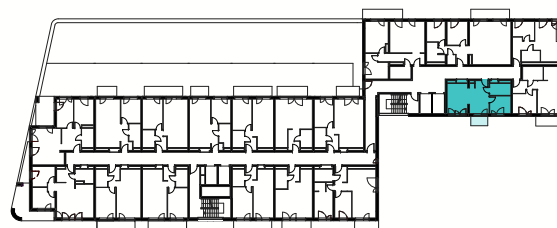

_PLAN
ZAGOSPODAROWANIA
TERENU

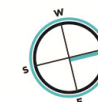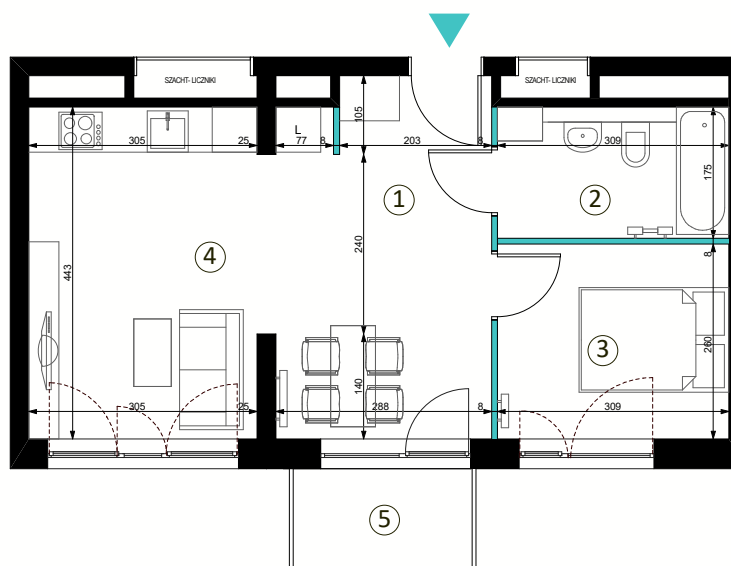

■ ściany z możliwością rozbiórki
 ■ ściany bez możliwości rozbiórki

0 1 2 3 4 5

SKALA 1:100