

# ST\_ART

## PIĄTKOWO

### \_KLATKA A MIESZKANIE NR 29

**PIĘTRO:** 6  
**LICZBA POKOI:** 2  
**WYSOKOŚĆ MIESZKANIA:** 2,71 m  
**POWIERZCHNIA UŻYTKOWA:** 50,32 m<sup>2</sup>

1. KOMUNIKACJA 5,75 m<sup>2</sup>  
2. ŁAZIENKA 6,06 m<sup>2</sup>  
3. POKÓJ DZIENNY Z ANEKSEM 27,04 m<sup>2</sup>  
4. SYPIALNIA 11,47 m<sup>2</sup>  
5. BALKON 6,79 m<sup>2</sup>

[www.startpiatkowo.com](http://www.startpiatkowo.com)

Podane na karcie wymiary oraz powierzchnie pomieszczeń mają charakter projektowy i mogą nieznacznie różnić się od wymiarów i powierzchni w wybudowanym budynku. Umeblowanie oraz zagospodarowanie terenu jest tylko wizualizacją i nie stanowi oferty handlowej – ma jedynie charakter poglądowy przybliżający wielkość mieszkania.



**Biuro sprzedaży Nickel Development**


ul. Piątkowska 110, Poznań

T. +48 61 639 76 50



E. sprzedaz@nickel.com.pl



\_RZUT  
KONDYGNACJI

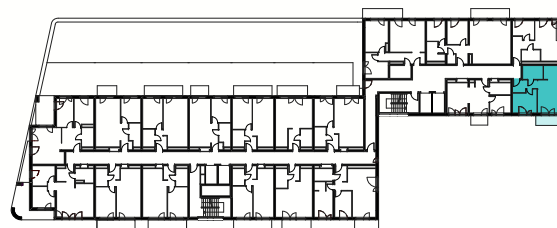

\_PLAN  
ZAGOSPODAROWANIA  
TERENU

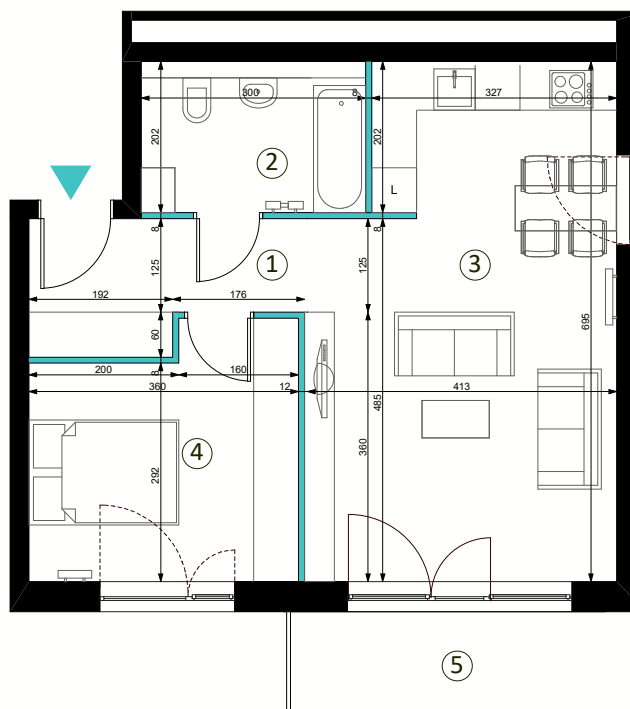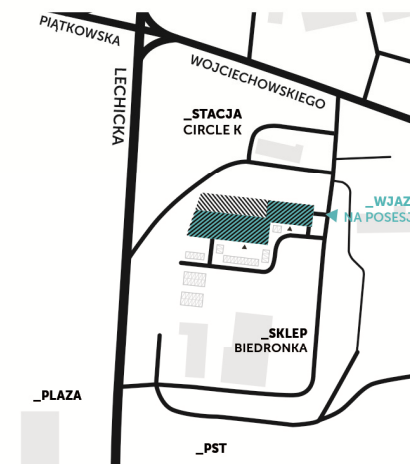

■ ściany z możliwością rozbiórki  
■ ściany bez możliwości rozbiórki

0 1 2 3 4 5

SKALA 1:100