

# ST\_ART

## PIĄTKOWO


### \_KLATKA A MIESZKANIE NR 34

**PIĘTRO:** 7  
**LICZBA POKOI:** 2  
**WYSOKOŚĆ MIESZKANIA:** 2,71 m  
**POWIERZCHNIA UŻYTKOWA:** 37,05 m<sup>2</sup>

1. KOMUNIKACJA 3,87 m<sup>2</sup>  
2. ŁAZIENKA 5,34 m<sup>2</sup>  
3. SYPIALNIA 7,93 m<sup>2</sup>  
4. POKÓJ DZIENNY Z ANEKSEM 19,91 m<sup>2</sup>  
5. LOGGIA 3,43 m<sup>2</sup>



\_RZUT  
KONDYGNACJI

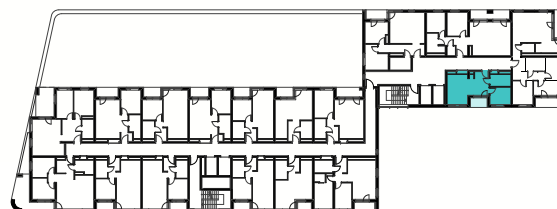


\_PLAN  
ZAGOSPODAROWANIA  
TERENU



[www.startpiatkowo.com](http://www.startpiatkowo.com)

Podane na karcie wymiary oraz powierzchnie pomieszczeń mają charakter projektowy i mogą nieznacznie różnić się od wymiarów i powierzchni w wybudowanym budynku. Umeblowanie oraz zagospodarowanie terenu jest tylko wizualizacją i nie stanowi oferty handlowej – ma jedynie charakter poglądowy przybliżający wielkość mieszkania.

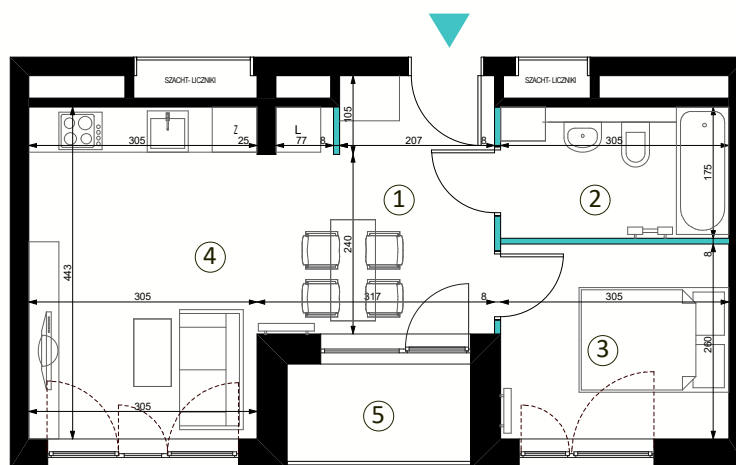

■ ściany z możliwością rozbiórki  
■ ściany bez możliwości rozbiórki

0 1 2 3 4 5

SKALA 1:100



**Biuro sprzedaży Nickel Development**

ul. Piątkowska 110, Poznań

T. +48 61 639 76 50

E. sprzedaz@nickel.com.pl