


ST_ART PIĄTKOWO

_KLATKA B MIESZKANIE NR 6

PIĘTRO: 1
LICZBA POKOI: 2
WYSOKOŚĆ MIESZKANIA: 2,71 m
POWIERZCHNIA UŻYTKOWA: 47,14 m²

1. KOMUNIKACJA 4,64 m²
2. ŁAZIENKA 4,67 m²
3. SYPIALNIA 13,19 m²
4. POKÓJ DZIENNY Z ANEKSEM 24,64 m²
5. TARAS 30,61 m²

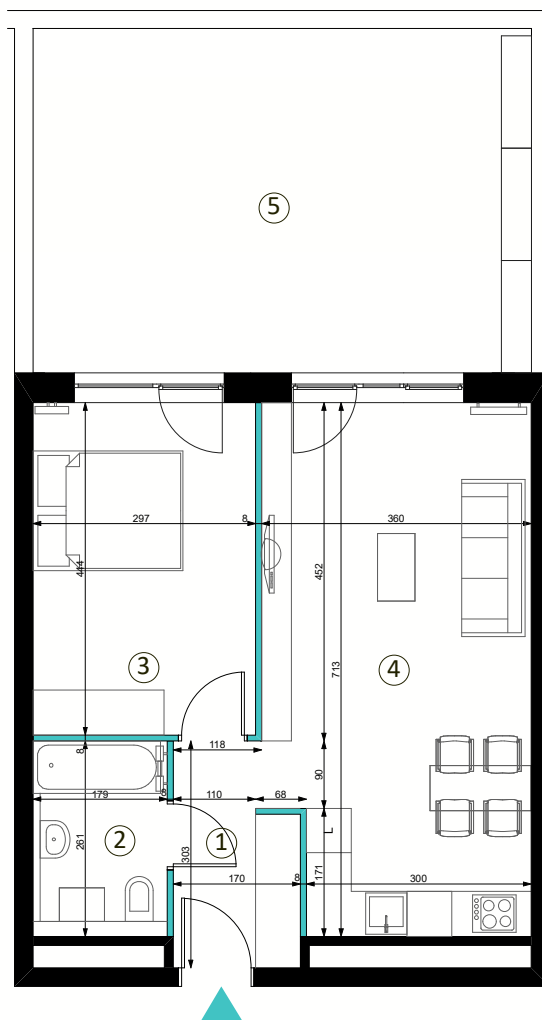

www.startpiatkowo.com

Podane na karcie wymiary oraz powierzchnie pomieszczeń mają charakter projektowy i mogą nieznacznie różnić się od wymiarów i powierzchni w wybudowanym budynku. Umeblowanie oraz zagospodarowanie terenu jest tylko wizualizacją i nie stanowi oferty handlowej – ma jedynie charakter poglądowy przybliżający wielkość mieszkania.




Biuro sprzedaży Nickel Development

ul. Piątkowska 110, Poznań

T. +48 61 639 76 50


E. sprzedaz@nickel.com.pl

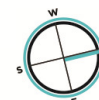

■ ściany z możliwością rozbiorczy
■ ściany bez możliwości rozbiorczy



SKALA 1:100

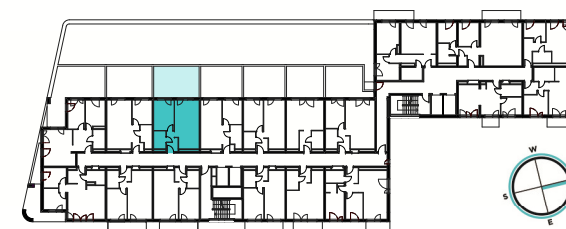

_RZUT
KONDYGNACJI