

ST_ART

PIĄTKOWO

_KLATKA B MIESZKANIE NR 28

PIĘTRO:	3
LICZBA POKOI:	2
WYSOKOŚĆ MIESZKANIA:	2,71 m
POWIERZCHNIA UŻYTKOWA:	47,14 m ²

1. KOMUNIKACJA	4,62 m ²
2. POKÓJ DZIENNY Z ANEKSEM	24,65 m ²
3. SYPIALNIA	13,22 m ²
4. ŁAZIENKA	4,65 m ²
5. BALKON	7,98 m ²

www.startpiatkowo.com

Podane na karcie wymiary oraz powierzchnie pomieszczeń mają charakter projektowy i mogą nieznacznie różnić się od wymiarów i powierzchni w wybudowanym budynku. Umeblowanie oraz zagospodarowanie terenu jest tylko wizualizacją i nie stanowi oferty handlowej – ma jedynie charakter poglądowy przybliżający wielkość mieszkania.



Biuro sprzedaży Nickel Development


ul. Piątkowska 110, Poznań

T. +48 61 639 76 50


E. sprzedaz@nickel.com.pl



_RZUT
KONDYGNACJI

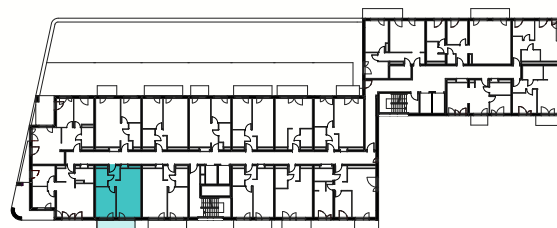

_PLAN
ZAGOSPODAROWANIA
TERENU

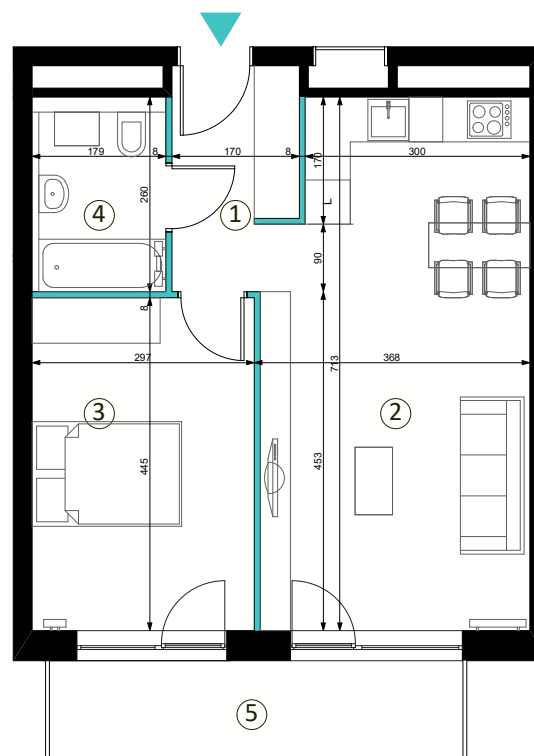

- ściany z możliwością rozbiórki
- ściany bez możliwości rozbiórki



SKALA 1:100