

START PIĄTKOWO

_KLATKA B MIESZKANIE NR 30

PIĘTRO:

3

LICZBA POKOI: 3

WYSOKOŚĆ MIESZKANIA:

2,70 m

POWIERZCHNIA UŻYTKOWA: 59.16 m²

- | | | |
|----------------------------|----------------------|--|
| 1. KOMUNIKACJA | 9.16 m ² | |
| 2. POKÓJ DZIENNY Z ANEKSEM | 23.24 m ² | |
| 3. SYPIALNIA | 10.32 m ² | |
| 4. SYPIALNIA | 11.37 m ² | |
| 5. ŁAZIENKA | 5.07 m ² | |
| 6. LOGGIA | 11.09 m ² | |

www.startpiatkowo.com

Podane na karcie wymiary oraz powierzchnie pomieszczeń mają charakter projektowy i mogą nieznacznie różnić się od wymiarów i powierzchni w wybudowanym budynku. Umeblowanie oraz zagospodarowanie terenu jest tylko wizualizacją i nie stanowi oferty handlowej – ma jedynie charakter poglądowy przybliżający wielkość mieszkania.

Podane wymiary pomieszczeń nie uwzględniają tynku.



Biuro sprzedaży Nickel Development


ul. Piątkowska 110, Poznań

T. +48 61 639 76 50




E. sprzedaz@nickel.com.pl



_RZUT
KONDYGNACJI

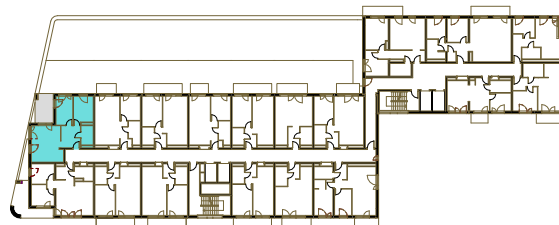


_PLAN
ZAGOSPODAROWANIA
TERENU

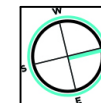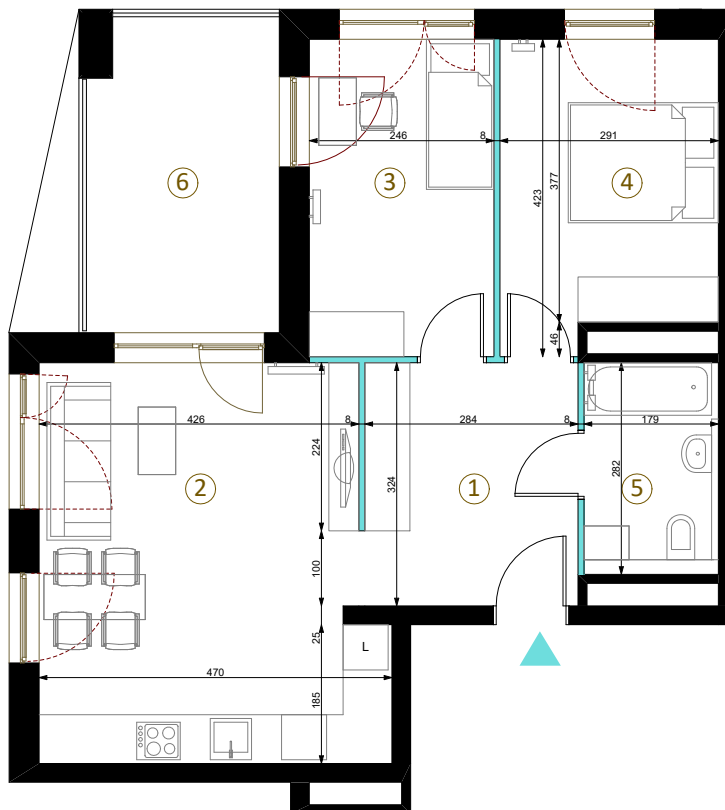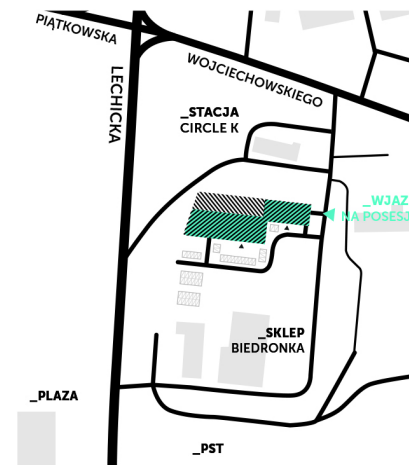

ściany z możliwością rozbiórki

ściany bez możliwości rozbiórki

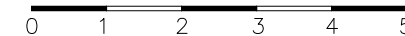

SKALA 1:100