

# ST\_ART

## PIĄTKOWO

### \_KLATKA B MIESZKANIE NR 33

**PIĘTRO:** 3  
**LICZBA POKOI:** 2  
**WYSOKOŚĆ MIESZKANIA:** 2,71 m  
**POWIERZCHNIA UŻYTKOWA:** 42,92 m<sup>2</sup>

|                            |                      |
|----------------------------|----------------------|
| 1. KOMUNIKACJA             | 5,01 m <sup>2</sup>  |
| 2. POKÓJ DZIENNY Z ANEKSEM | 22,10 m <sup>2</sup> |
| 3. SYPIALNIA               | 10,16 m <sup>2</sup> |
| 4. ŁAZIENKA                | 5,65 m <sup>2</sup>  |
| 5. BALKON                  | 3,74 m <sup>2</sup>  |

[www.startpiatkowo.com](http://www.startpiatkowo.com)

Podane na karcie wymiary oraz powierzchnie pomieszczeń mają charakter projektowy i mogą nieznacznie różnić się od wymiarów i powierzchni w wybudowanym budynku. Umeblowanie oraz zagospodarowanie terenu jest tylko wizualizacją i nie stanowi oferty handlowej – ma jedynie charakter poglądowy przybliżający wielkość mieszkania.



**Biuro sprzedaży Nickel Development**


ul. Piątkowska 110, Poznań

T. +48 61 639 76 50


E. sprzedaz@nickel.com.pl



\_RZUT  
KONDYGNACJI

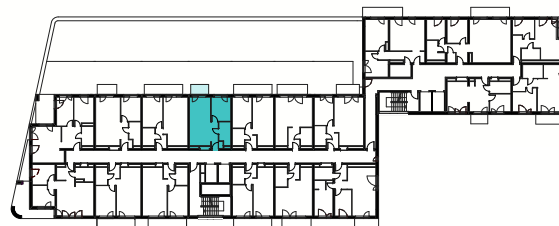

\_PLAN  
ZAGOSPODAROWANIA  
TERENU

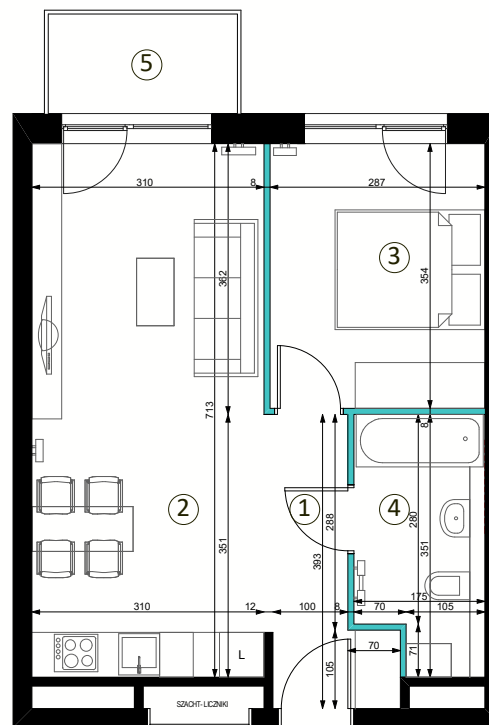

■ ściany z możliwością rozbiórki  
■ ściany bez możliwości rozbiórki

0 1 2 3 4 5

SKALA 1:100