

ST_ART

PIĄTKOWO

_KLATKA B MIESZKANIE NR 148

PIĘTRO: 12
LICZBA POKOI: 4
WYSOKOŚĆ MIESZKANIA: 2,88 m
POWIERZCHNIA UŻYTKOWA: 72,74 m²

1. KOMUNIKACJA	10,98 m ²
2. WC	5,04 m ²
3. SYPIALNIA	14,33 m ²
4. SYPIALNIA	11,50 m ²
5. SYPIALNIA	8,85 m ²
6. POKÓJ DZIENNY Z ANEKSEM	22,04 m ²
7. LOGGIA	8,05 m ²

www.startpiatkowo.com

Podane na karcie wymiary oraz powierzchnie pomieszczeń mają charakter projektowy i mogą nieznacznie różnić się od wymiarów i powierzchni w wybudowanym budynku. Umeblowanie oraz zagospodarowanie terenu jest tylko wizualizacją i nie stanowi oferty handlowej – ma jedynie charakter poglądowy przybliżający wielkość mieszkania.



Biuro sprzedaży Nickel Development

ul. Piątkowska 110, Poznań

T. +48 61 639 76 50


E. sprzedaz@nickel.com.pl




_RZUT
KONDYGNACJI



_PLAN
ZAGOSPODAROWANIA
TERENU

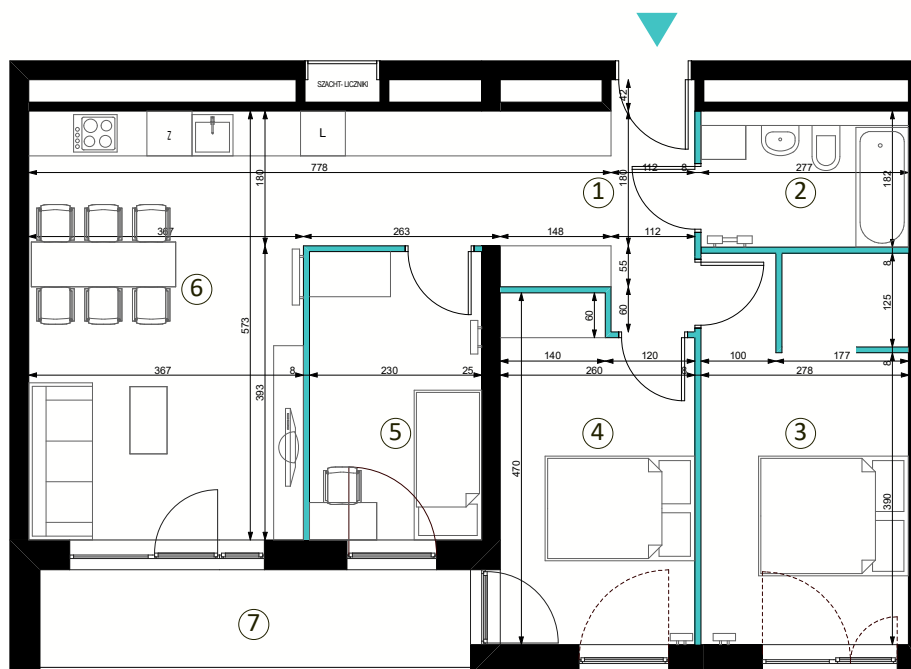

■ ściany z możliwością rozbiórki
 ■ ściany bez możliwości rozbiórki

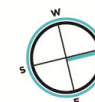

0 1 2 3 4 5

SKALA 1:100