

ST_ART

PIĄTKOWO

_KLATKA B MIESZKANIE NR 152

PIĘTRO: 13
LICZBA POKOI: 3
WYSOKOŚĆ MIESZKANIA: 2,88 m
POWIERZCHNIA UŻYTKOWA: 63,73 m²

1. KOMUNIKACJA	7,90 m ²
2. GARDEROBA	2,48 m ²
3. ŁAZIENKA	6,28 m ²
4. SYPIALNIA	12,80 m ²
5. SYPIALNIA	8,82 m ²
6. POKÓJ DZIENNY Z ANEKSEM	25,45 m ²
7. LOGGIA	3,50 m ²

www.startpiatkowo.com

Podane na karcie wymiary oraz powierzchnie pomieszczeń mają charakter projektowy i mogą nieznacznie różnić się od wymiarów i powierzchni w wybudowanym budynku. Umeblowanie oraz zagospodarowanie terenu jest tylko wizualizacją i nie stanowi oferty handlowej – ma jedynie charakter poglądowy przybliżający wielkość mieszkania.



Biuro sprzedaży Nickel Development


ul. Piątkowska 110, Poznań

T. +48 61 639 76 50


E. sprzedaz@nickel.com.pl



_RZUT
KONDYGNACJI

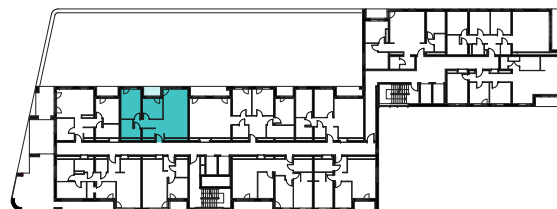

_PLAN
ZAGOSPODAROWANIA
TERENU

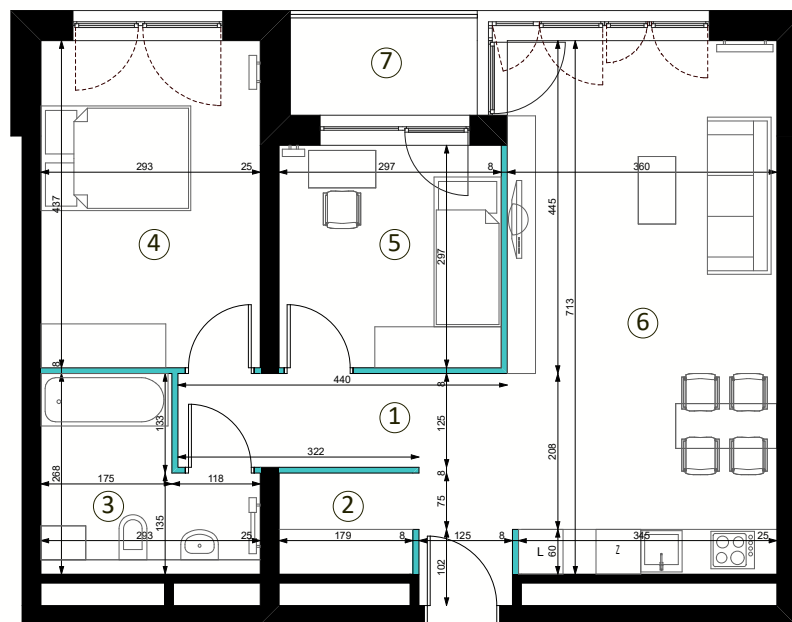

■ ściany z możliwością rozbiórki
 ■ ściany bez możliwości rozbiórki

0 1 2 3 4 5

SKALA 1:100