

START PIĄTKOWO

_KLATKA A MIESZKANIE NR 46

PIĘTRO: 10


LICZBA POKOI: 2
WYSOKOŚĆ MIESZKANIA:
2,70 m

POWIERZCHNIA UŻYTKOWA: 36.64 m²


1. KOMUNIKACJA	3.87m ²
2. ŁAZIENKA	5.32m ²
3. SYPIALNIA	7.79m ²
4. POKÓJ DZIENNY Z ANEKSEM	19.66m ²
5. LOGGIA	3.43m ²



_RZUT
KONDYGNACJI

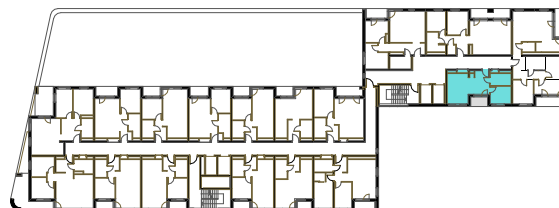



_PLAN
ZAGOSPODAROWANIA
TERENU

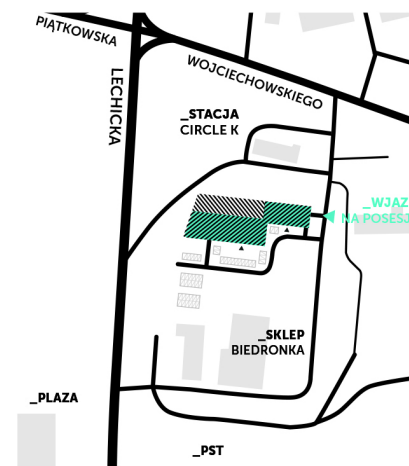

www.startpiatkowo.com

Podane na karcie wymiary oraz powierzchnie pomieszczeń mają charakter projektowy i mogą nieznacznie różnić się od wymiarów i powierzchni w wybudowanym budynku. Urzębowanie oraz zagospodarowanie terenu jest tylko wizualizacją i nie stanowi oferty handlowej – ma jedynie charakter poglądowy przybliżający wielkość mieszkania.

Podane wymiary pomieszczeń nie uwzględniają tynku.

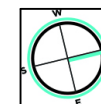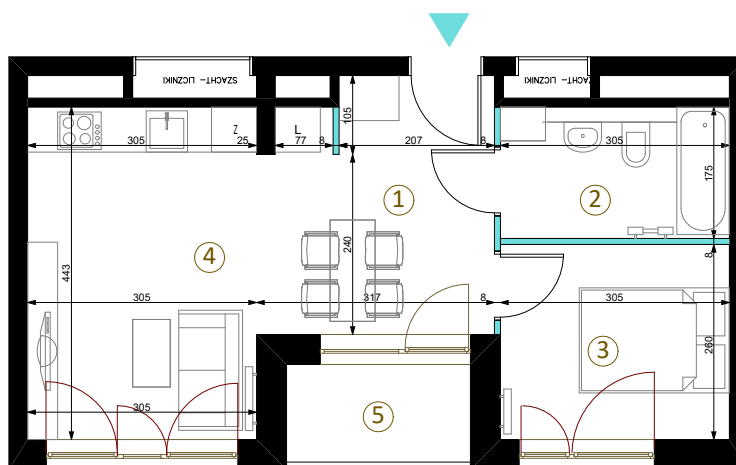

■ ściany z możliwością rozbiórki
■ ściany bez możliwości rozbiórki

0 1 2 3 4 5

SKALA 1:100



Biuro sprzedaży Nickel Development

ul. Piątkowska 110, Poznań

T. +48 61 639 76 50

E. sprzedaz@nickel.com.pl