

# START PIĄTKOWO

## \_KLATKA A MIESZKANIE NR 53

PIĘTRO: 13

LICZBA POKOI:  
4

WYSOKOŚĆ MIESZKANIA:  
2,87 m

POWIERZCHNIA UŻYTKOWA: 76.65 m<sup>2</sup>

- |                            |                      |  |
|----------------------------|----------------------|--|
| 1. KOMUNIKACJA             | 16.57 m <sup>2</sup> |  |
| 2. WC                      | 2.54 m <sup>2</sup>  |  |
| 3. SYPIALNIA               | 10.32 m <sup>2</sup> |  |
| 4. SYPIALNIA               | 9.80 m <sup>2</sup>  |  |
| 5. POKÓJ DZIENNY Z ANEKSEM | 23.85 m <sup>2</sup> |  |
| 6. SYPIALNIA               | 9.39 m <sup>2</sup>  |  |
| 7. ŁAZIENKA                | 4.18 m <sup>2</sup>  |  |
| 8. LOGGIA                  | 4.27 m <sup>2</sup>  |  |

[www.startpiatkowo.com](http://www.startpiatkowo.com)

Podane na karcie wymiary oraz powierzchnie pomieszczeń mają charakter projektowy i mogą nieznacznie różnić się od wymiarów i powierzchni w wybudowanym budynku. Umeblowanie oraz zagospodarowanie terenu jest tylko wizualizacją i nie stanowi oferty handlowej – ma jedynie charakter poglądowy przybliżający wielkość mieszkania.

Podane wymiary pomieszczeń nie uwzględniają tyłku.



**Biuro sprzedaży Nickel Development**


ul. Piątkowska 110, Poznań

T. +48 61 639 76 50




E. sprzedaz@nickel.com.pl



\_RZUT  
KONDYGNACJI

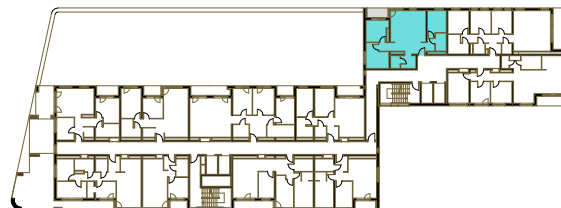

\_PLAN  
ZAGOSPODAROWANIA  
TERENU

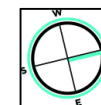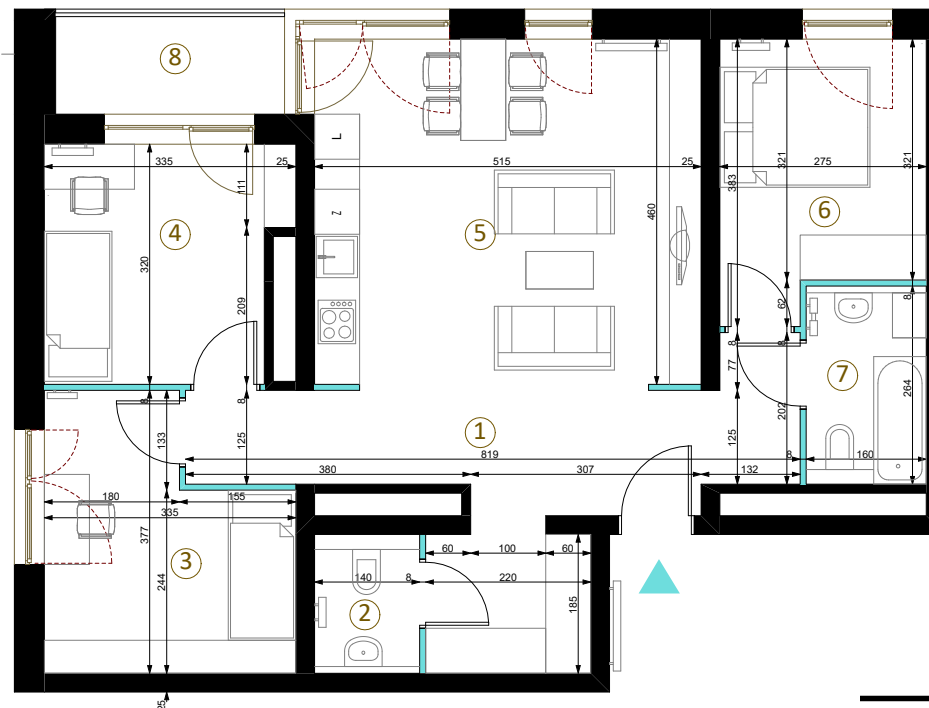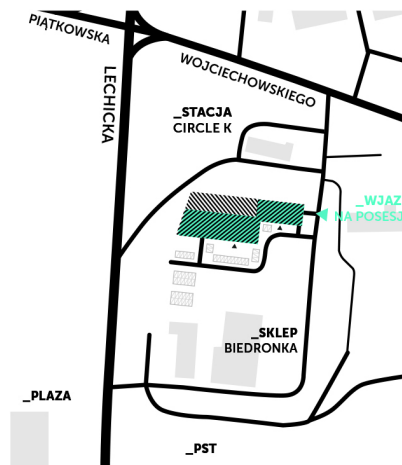

- ściany z możliwością rozbiórki
- ściany bez możliwości rozbiórki



SKALA 1:100