

START PIĄTKOWO

_KLATKA B MIESZKANIE NR 17

PIĘTRO: 2


LICZBA POKOI: 3
WYSOKOŚĆ MIESZKANIA:
2,70 m

POWIERZCHNIA UŻYTKOWA: 59.14 m²




- | | | |
|----------------------------|----------------------|--|
| 1. KOMUNIKACJA | 9.19 m ² | |
| 2. POKÓJ DZIENNY Z ANEKSEM | 23.21 m ² | |
| 3. SYPIALNIA | 10.39 m ² | |
| 4. SYPIALNIA | 11.33 m ² | |
| 5. ŁAZIENKA | 5.02 m ² | |
| 6. LOGGIA | 11.09 m ² | |



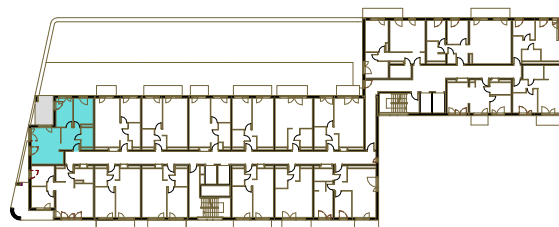

_RZUT
KONDYGNACJI

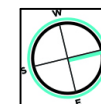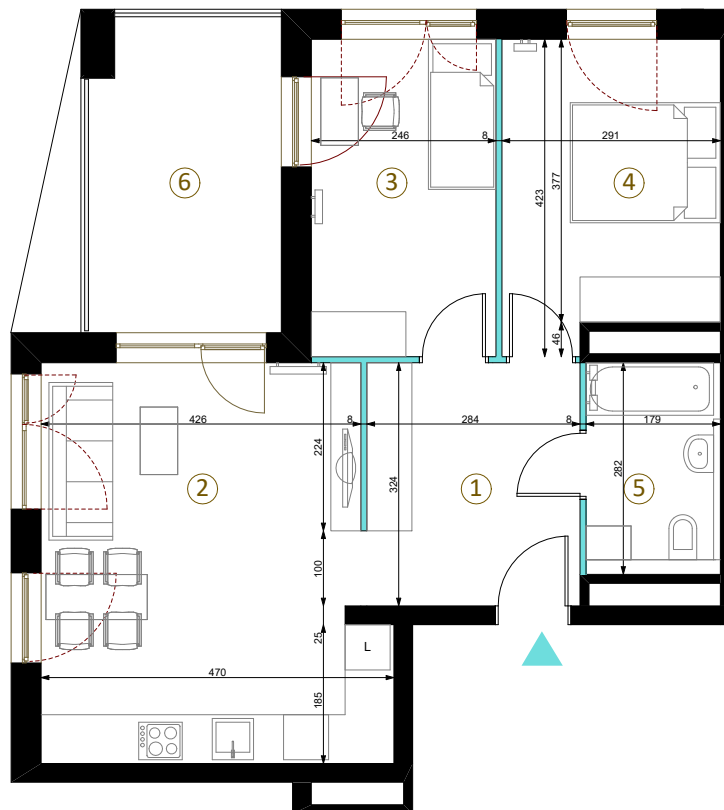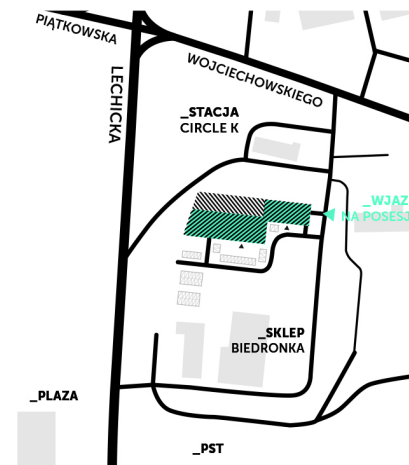

_PLAN
ZAGOSPODAROWANIA
TERENU



-  ściany z możliwością rozbiorki
-  ściany bez możliwości rozbiorki



SKALA 1:100

www.startpiatkowo.com

Podane na karcie wymiary oraz powierzchnie pomieszczeń mają charakter projektowy i mogą nieznacznie różnić się od wymiarów i powierzchni w wybudowanym budynku. Umeblowanie oraz zagospodarowanie terenu jest tylko wizualizacją i nie stanowi oferty handlowej – ma jedynie charakter poglądowy przybliżający wielkość mieszkania.

Podane wymiary pomieszczeń nie uwzględniają tynku.



Biuro sprzedaży Nickel Development

ul. Piątkowska 110, Poznań

T. +48 61 639 76 50

E. sprzedaz@nickel.com.pl