

START PIĄTKOWO

_KLATKA B MIESZKANIE NR 48

PIĘTRO: 4

LICZBA POKOI: 1
WYSOKOŚĆ MIESZKANIA:
2.70 m

POWIERZCHNIA UŻYTKOWA: 38.68 m²

1. KOMUNIKACJA 5.18 m²
2. POKÓJ DZIENNY Z ANEKSEM 28.75 m²
3. ŁAZIENKA 4.75 m²
4. BALKON 6.37 m²

www.startpiatkowo.com

Podane na karcie wymiary oraz powierzchnie pomieszczeń mają charakter projektowy i mogą nieznacznie różnić się od wymiarów i powierzchni w wybudowanym budynku. Urzęblowanie oraz zagospodarowanie terenu jest tylko wizualizacją i nie stanowi oferty handlowej – ma jedynie charakter poglądowy przybliżający wielkość mieszkania.

Podane wymiary pomieszczeń nie uwzględniają tynku.



Biuro sprzedaży Nickel Development


ul. Piątkowska 110, Poznań

T. +48 61 639 76 50




E. sprzedaz@nickel.com.pl



_RZUT
KONDYGNACJI

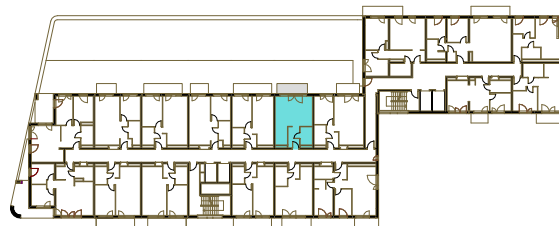

_PLAN
ZAGOSPODAROWANIA
TERENU

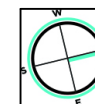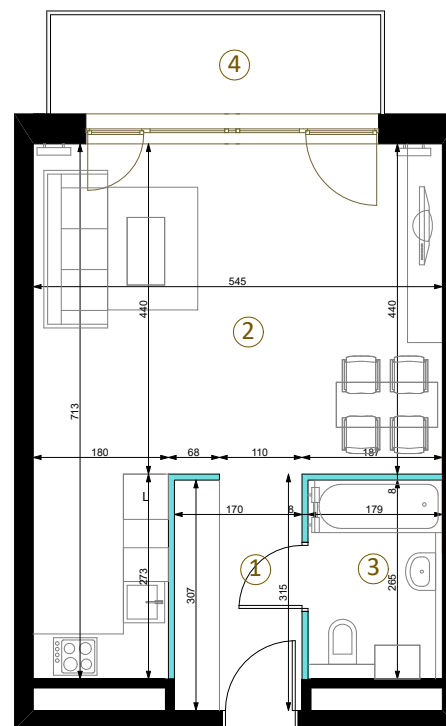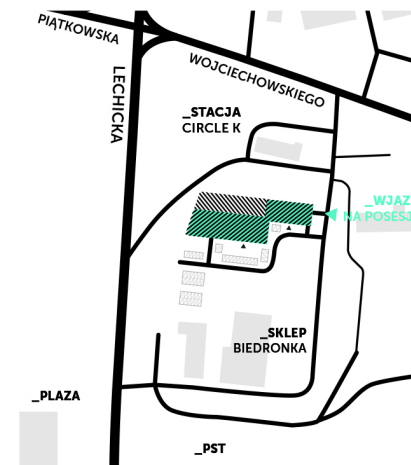

- ściany z możliwością rozbiórki
- ściany bez możliwości rozbiórki



SKALA 1:100