

START PIĄTKOWO

_KLATKA B MIESZKANIE NR 76

PIĘTRO: 6

LICZBA POKOI: 3
WYSOKOŚĆ MIESZKANIA:
2,70 m

POWIERZCHNIA UŻYTKOWA: 61.80 m²

1. KOMUNIKACJA 6.45 m²
2. POKÓJ DZIENNY Z ANEKSEM 26.83 m²
3. SYPIALNIA 9.60 m²
4. SYPIALNIA 14.00 m²
5. ŁAZIENKA 4.92 m²
6. BALKON 4.97 m²

www.startpiatkowo.com

Podane na karcie wymiary oraz powierzchnie pomieszczeń mają charakter projektowy i mogą nieznacznie różnić się od wymiarów i powierzchni w wybudowanym budynku. Umeblowanie oraz zagospodarowanie terenu jest tylko wizualizacją i nie stanowi oferty handlowej – ma jedynie charakter poglądowy przybliżający wielkość mieszkania.

Podane wymiary pomieszczeń nie uwzględniają tynku.



Biuro sprzedaży Nickel Development


ul. Piątkowska 110, Poznań

T. +48 61 639 76 50



E. sprzedaz@nickel.com.pl



_RZUT
KONDYGNACJI

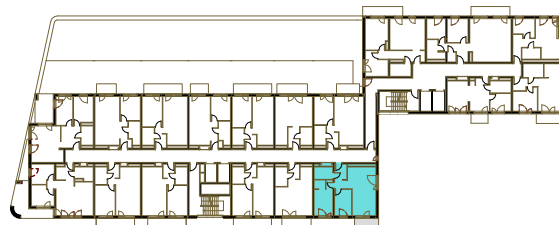

_PLAN
ZAGOSPODAROWANIA
TERENU

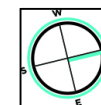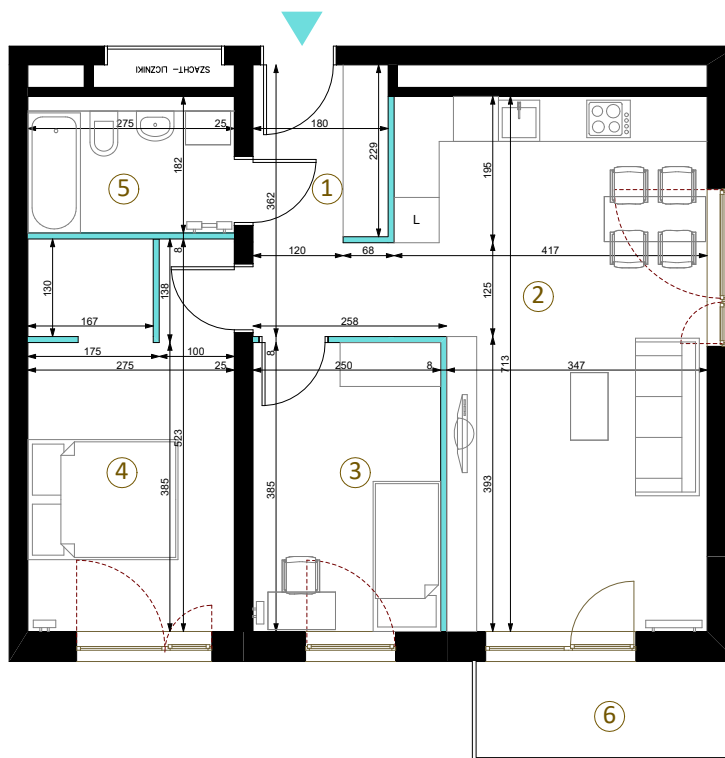

- ściany z możliwością rozbiórki
- ściany bez możliwości rozbiórki



SKALA 1:100