

# START PIĄTKOWO

## \_KLATKA B MIESZKANIE NR 131

PIĘTRO:	11
LICZBA POKOI:	2
WYSOKOŚĆ MIESZKANIA:	2,88 m
POWIERZCHNIA UŻYTKOWA:	42,97 m <sup>2</sup>

1. KOMUNIKACJA	4,56 m <sup>2</sup>
2. ŁAZIENKA	4,67 m <sup>2</sup>
3. SYPIALNIA	9,03 m <sup>2</sup>
4. POKÓJ DZIENNY Z ANEKSEM	24,71 m <sup>2</sup>
5. LOGGIA	3,50 m <sup>2</sup>

[www.startpiatkowo.com](http://www.startpiatkowo.com)

Podane na karcie wymiary oraz powierzchnie pomieszczeń mają charakter projektowy i mogą nieznacznie różnić się od wymiarów i powierzchni w wybudowanym budynku. Umeblowanie oraz zagospodarowanie terenu jest tylko wizualizacją i nie stanowi oferty handlowej – ma jedynie charakter poglądowy przybliżający wielkość mieszkania.



**Biuro sprzedaży Nickel Development**


ul. Piątkowska 110, Poznań

T. +48 61 639 76 50



E. sprzedaz@nickel.com.pl




\_RZUT  
KONDYGNACJI

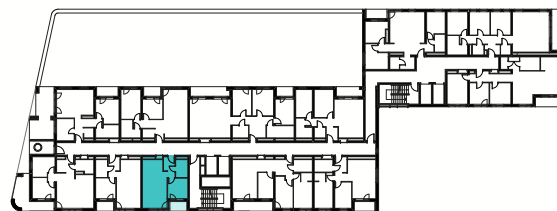

\_PLAN  
ZAGOSPODAROWANIA  
TERENU

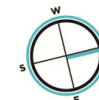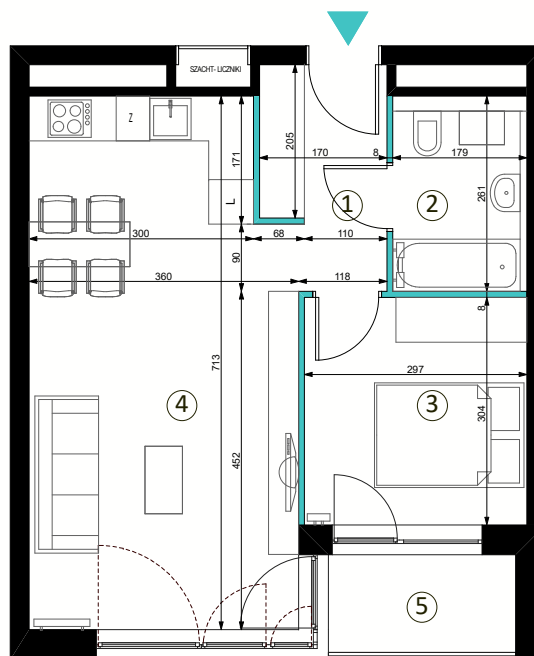

- ściany z możliwością rozbiórki
- ściany bez możliwości rozbiórki

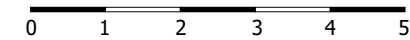

SKALA 1:100