

ST_ART

PIĄTKOWO

_KLATKA B MIESZKANIE NR 136

PIĘTRO: 11
LICZBA POKOI: 4
WYSOKOŚĆ MIESZKANIA: 2,88 m
POWIERZCHNIA UŻYTKOWA: 93,23 m²


1. KOMUNIKACJA	13,11m ²
2. WC	4,36 m ²
3. POKÓJ DZIENNY Z ANEKSEM	34,70 m ²
4. SYPIALNIA	10,94 m ²
5. SYPIALNIA	12,22 m ²
6. SYPIALNIA	10,59 m ²
7. ŁAZIENKA	7,31 m ²
8. LOGGIA	7,80 m ²
9. LOGGIA	3,43 m ²

www.startpiatkowo.com



Podane na karcie wymiary oraz powierzchnie pomieszczeń mają charakter projektowy i mogą nieznacznie różnić się od wymiarów i powierzchni w wybudowanym budynku. Umeblowanie oraz zagospodarowanie terenu jest tylko wizualizacją i nie stanowi oferty handlowej – ma jedynie charakter poglądowy przybliżający wielkość mieszkania.



_RZUT
KONDYGNACJI

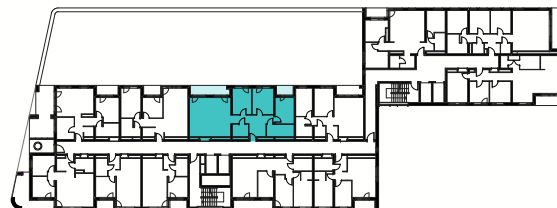

_PLAN
ZAGOSPODAROWANIA
TERENU

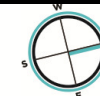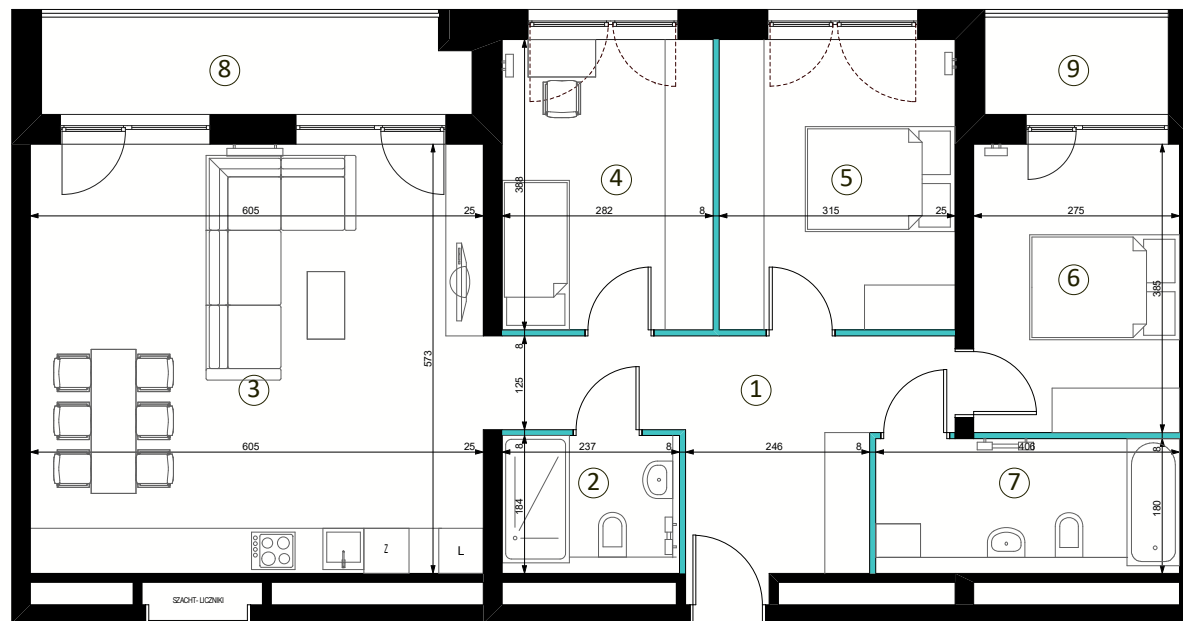

■ ściany z możliwością rozbiórki
 ■ ściany bez możliwości rozbiórki

0 1 2 3 4 5

SKALA 1:100



Biuro sprzedaży Nickel Development

ul. Piątkowska 110, Poznań

T. +48 61 639 76 50

E. sprzedaz@nickel.com.pl