

# START PIĄTKOWO

## \_KLATKA B MIESZKANIE NR 138

PIĘTRO:	11
LICZBA POKOI:	3
WYSOKOŚĆ MIESZKANIA:	2,88 m
POWIERZCHNIA UŻYTKOWA:	57,55 m <sup>2</sup>

1. KOMUNIKACJA	6,57 m <sup>2</sup>
2. POKÓJ DZIENNY Z ANEKSEM	22,12 m <sup>2</sup>
3. SYPIALNIA	9,63 m <sup>2</sup>
4. SYPIALNIA	14,22 m <sup>2</sup>
5. ŁAZIENKA	5,01 m <sup>2</sup>
6. LOGGIA	4,20 m <sup>2</sup>

[www.startpiatkowo.com](http://www.startpiatkowo.com)

Podane na karcie wymiary oraz powierzchnie pomieszczeń mają charakter projektowy i mogą nieznacznie różnić się od wymiarów i powierzchni w wybudowanym budynku. Umeblowanie oraz zagospodarowanie terenu jest tylko wizualizacją i nie stanowi oferty handlowej – ma jedynie charakter poglądowy przybliżający wielkość mieszkania.



**Biuro sprzedaży Nickel Development**


ul. Piątkowska 110, Poznań

T. +48 61 639 76 50


E. sprzedaz@nickel.com.pl



\_RZUT  
KONDYGNACJI

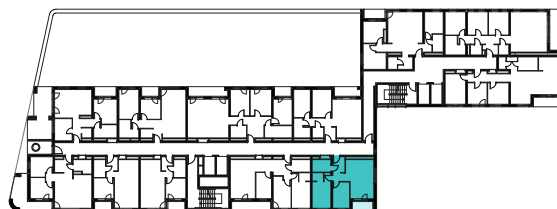

\_PLAN  
ZAGOSPODAROWANIA  
TERENU

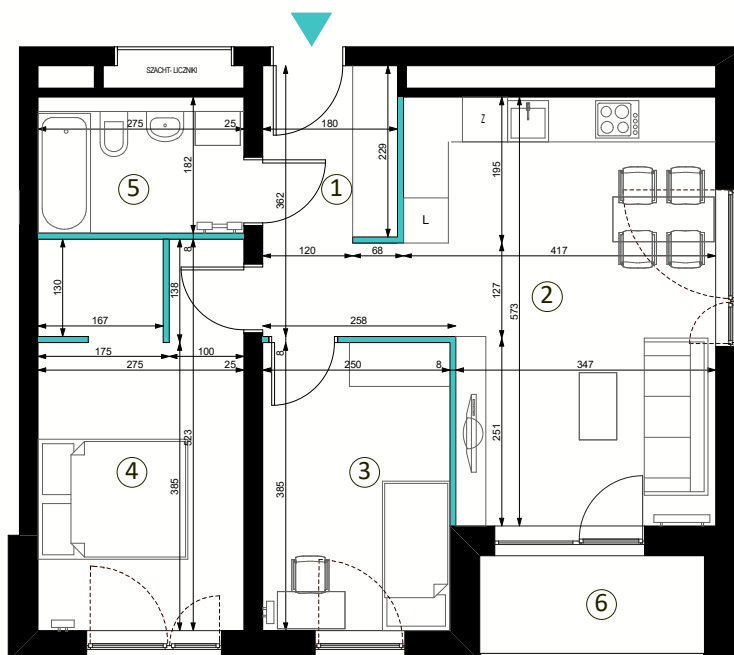

■ ściany z możliwością rozbiórki  
■ ściany bez możliwości rozbiórki

0 1 2 3 4 5

SKALA 1:100