

START PIĄTKOWO

_KLATKA B MIESZKANIE NR 149

PIĘTRO: 13

LICZBA POKOI: 2


WYSOKOŚĆ MIESZKANIA: 2.87 m

POWIERZCHNIA UŻYTKOWA: 42.64 m²




- | | | |
|----------------------------|----------------------|--|
| 1. KOMUNIKACJA | 4.56 m ² | |
| 2. ŁAZIENKA | 4.65 m ² | |
| 3. SYPIALNIA | 9.00 m ² | |
| 4. POKÓJ DZIENNY Z ANEKSEM | 24.43 m ² | |
| 5. LOGGIA | 3.50 m ² | |




_RZUT
KONDYGNACJI

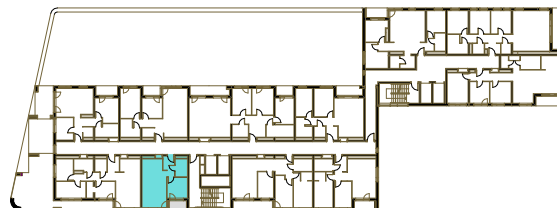

_PLAN
ZAGOSPODAROWANIA
TERENU

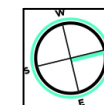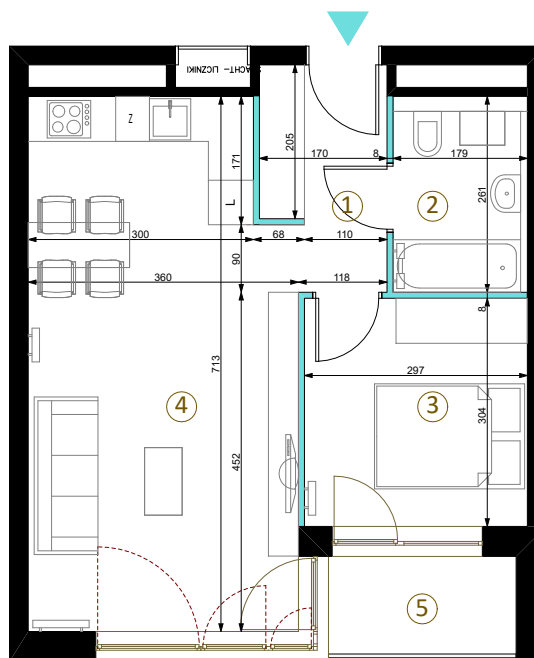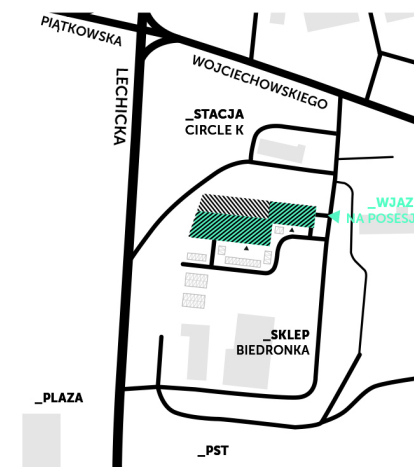

- ściany z możliwością rozbiórki
- ściany bez możliwości rozbiórki

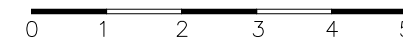

SKALA 1:100

www.startpiatkowo.com

Podane na karcie wymiary oraz powierzchnie pomieszczeń mają charakter projektowy i mogą nieznacznie różnić się od wymiarów i powierzchni w wybudowanym budynku. Umebłowanie oraz zagospodarowanie terenu jest tylko wizualizacją i nie stanowi oferty handlowej – ma jedynie charakter poglądowy przybliżający wielkość mieszkania.

Podane wymiary pomieszczeń nie uwzględniają tynku.



Biuro sprzedaży Nickel Development

ul. Piątkowska 110, Poznań

T. +48 61 639 76 50

E. sprzedaz@nickel.com.pl