

START PIĄTKOWO

_KLATKA B MIESZKANIE NR 150

PIĘTRO: 13

LICZBA POKOI:
4

WYSOKOŚĆ MIESZKANIA:
2.87m

POWIERZCHNIA UŻYTKOWA: 72.05 m²

- | | | |
|----------------------------|----------------------|--|
| 1. KOMUNIKACJA | 11.31 m ² | |
| 2. POKÓJ DZIENNY Z ANEKSEM | 24.28 m ² | |
| 3. SYPIALNIA | 9.55 m ² | |
| 4. SYPIALNIA | 10.55 m ² | |
| 5. SYPIALNIA | 7.99 m ² | |
| 6. ŁAZIENKA | 5.00 m ² | |
| 7. WC | 3.37 m ² | |
| 8. LOGGIA | 51.68 m ² | |

www.startpiatkowo.com


Podane na karcie wymiary oraz powierzchnie pomieszczeń mają charakter projektowy i mogą nieznacznie różnić się od wymiarów i powierzchni w wybudowanym budynku. Umeblowanie oraz zagospodarowanie terenu jest tylko wizualizacją i nie stanowi oferty handlowej – ma jedynie charakter poglądowy przybliżający wielkość mieszkania.

Podane wymiary pomieszczeń nie uwzględniają tynku.




Biuro sprzedaży Nickel Development
ul. Piątkowska 110, Poznań
T. +48 61 639 76 50
E. sprzedaz@nickel.com.pl



_RZUT
KONDYGNACJI

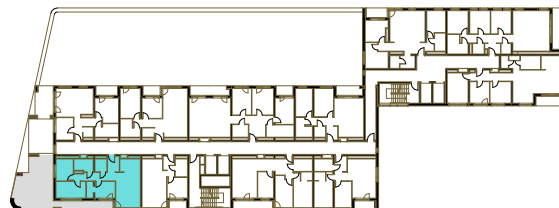

_PLAN
ZAGOSPODAROWANIA
TERENU

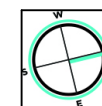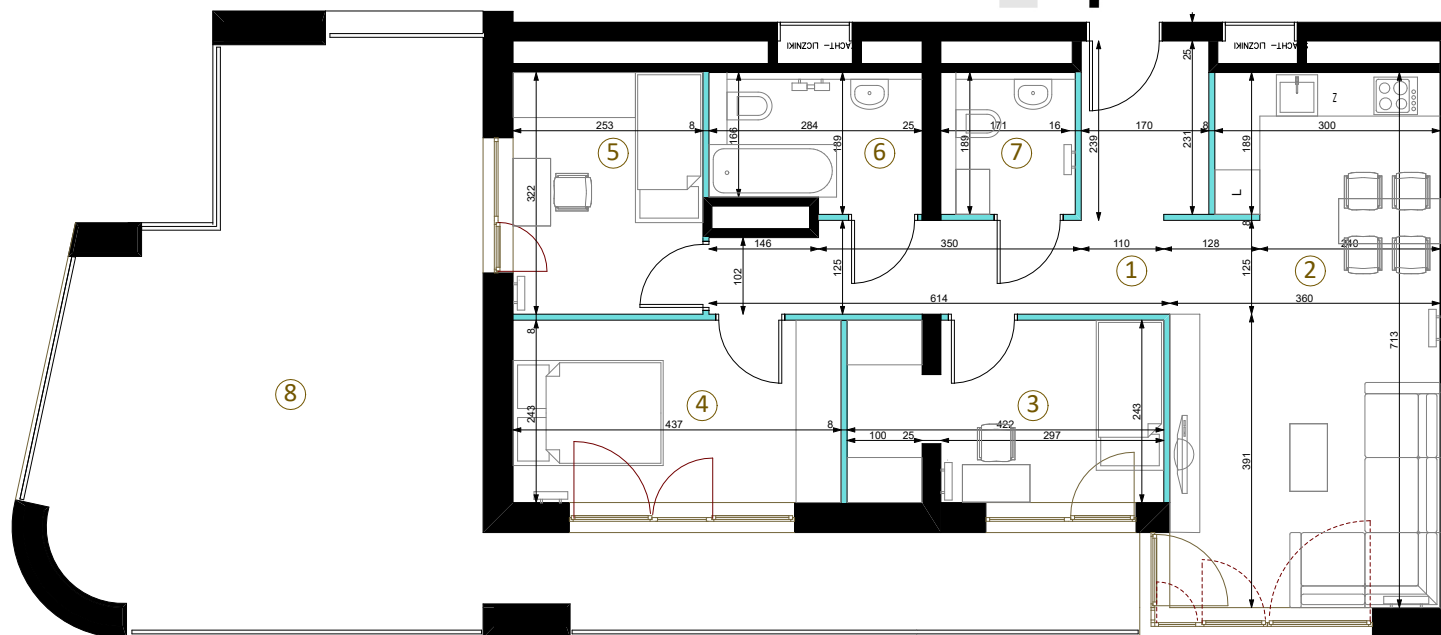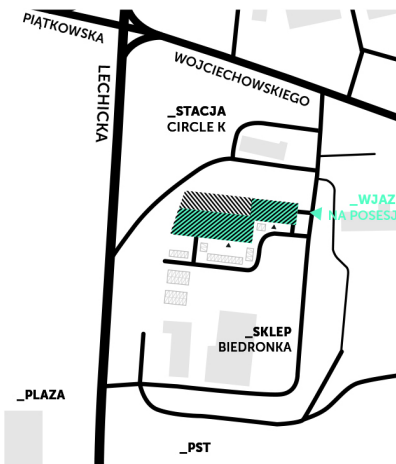

■ ściany z możliwością rozbiórkii
■ ściany bez możliwości rozbiórkii

0 1 2 3 4 5

SKALA 1:100