

START PIĄTKOWO

_KLATKA B MIESZKANIE NR 153

PIĘTRO: 13

LICZBA POKOI: 4
WYSOKOŚĆ MIESZKANIA:
2.87 m

POWIERZCHNIA UŻYTKOWA: 92.54 m²

1. KOMUNIKACJA	12.97 m ²
2. WC	4.38 m ²
3. POKÓJ DZIENNY Z ANEKSEM	34.43 m ²
4. SYPIALNIA	10.90 m ²
5. SYPIALNIA	12.18 m ²
6. SYPIALNIA	10.47 m ²
7. ŁAZIENKA	7.21 m ²
8. LOGGIA	7.80 m ²
9. LOGGIA	3.43 m ²

www.startpiatkowo.com

Podane na karcie wymiary oraz powierzchnie pomieszczeń mają charakter projektowy i mogą nieznacznie różnić się od wymiarów i powierzchni w wybudowanym budynku. Urzęblowanie oraz zagospodarowanie terenu jest tylko wizualizacją i nie stanowi oferty handlowej – ma jedynie charakter poglądowy przybliżający wielkość mieszkania.

Podane wymiary pomieszczeń nie uwzględniają tynku.



Biuro sprzedaży Nickel Development


ul. Piątkowska 110, Poznań

T. +48 61 639 76 50




E. sprzedaz@nickel.com.pl



_RZUT
KONDYGNACJI

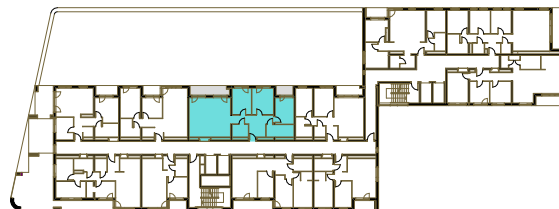


_PLAN
ZAGOSPODAROWANIA
TERENU

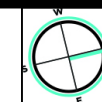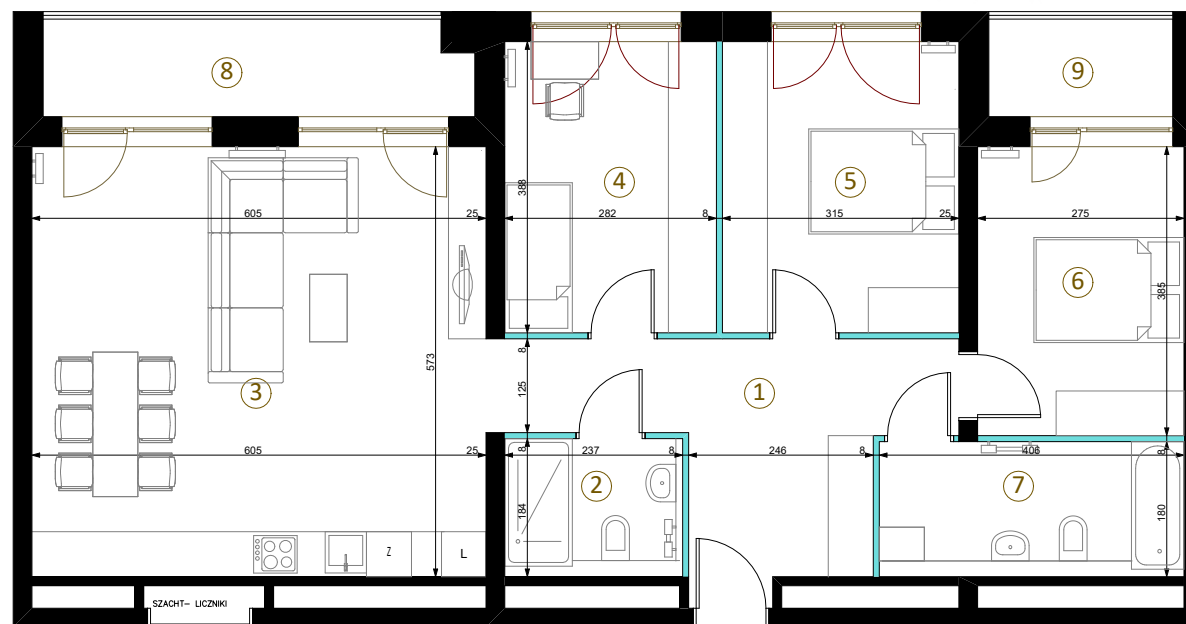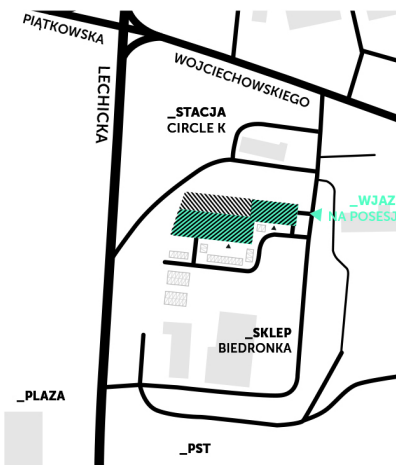

ściany z możliwością rozbiórki

ściany bez możliwości rozbiórki

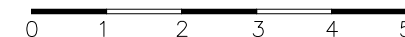

SKALA 1:100