

# START PIĄTKOWO

## \_KLATKA B MIESZKANIE NR 158

**PIĘTRO:** 14  
**LICZBA POKOI:** 4  
**WYSOKOŚĆ MIESZKANIA:** 2,88m  
**POWIERZCHNIA UŻYTKOWA:** 72,85 m<sup>2</sup>


1. KOMUNIKACJA	11,35 m <sup>2</sup>
2. POKÓJ DZIENNY Z ANEKSEM	24,44 m <sup>2</sup>
3. SYPIALNIA	9,88 m <sup>2</sup>
4. SYPIALNIA	10,62 m <sup>2</sup>
5. SYPIALNIA	8,15 m <sup>2</sup>
6. ŁAZIENKA	5,03 m <sup>2</sup>
7. WC	3,38 m <sup>2</sup>
8. LOGGIA	51,68 m <sup>2</sup>

[www.startpiatkowo.com](http://www.startpiatkowo.com)


Podane na karcie wymiary oraz powierzchnie pomieszczeń mają charakter projektowy i mogą nieznacznie różnić się od wymiarów i powierzchni w wybudowanym budynku. Umeblowanie oraz zagospodarowanie terenu jest tylko wizualizacją i nie stanowi oferty handlowej – ma jedynie charakter poglądowy przybliżający wielkość mieszkania.



\_RZUT  
KONDYGNACJI

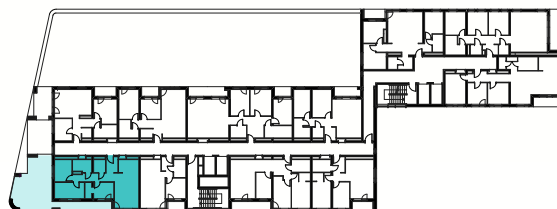

\_PLAN  
ZAGOSPODAROWANIA  
TERENU

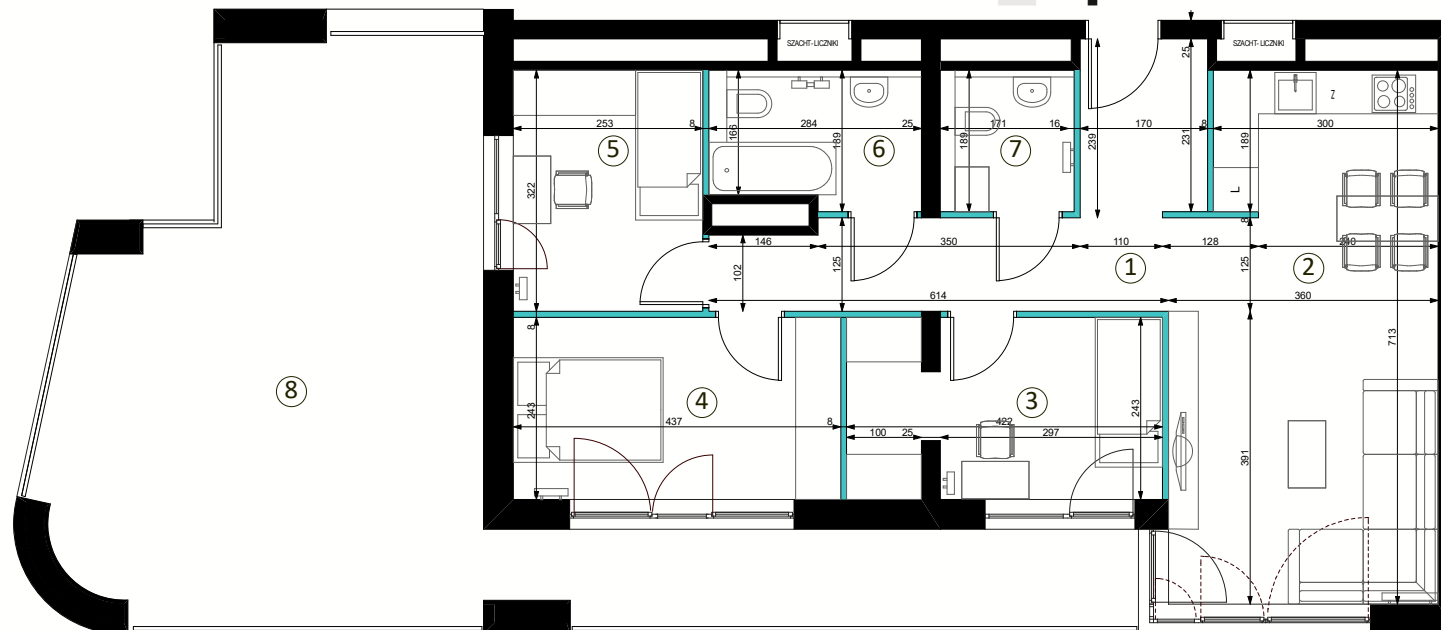

■ ściany z możliwością rozbiórki  
■ ściany bez możliwości rozbiórki

0 1 2 3 4 5

SKALA 1:100



**Biuro sprzedaży Nickel Development**

ul. Piątkowska 110, Poznań

T. +48 61 639 76 50

E. sprzedaz@nickel.com.pl