

# ST\_ART

## PIĄTKOWO

### \_KLATKA B MIESZKANIE NR 169

**PIĘTRO:** 15  
**LICZBA POKOI:** 4  
**WYSOKOŚĆ MIESZKANIA:** 2,88 m  
**POWIERZCHNIA UŻYTKOWA:** 93,23 m<sup>2</sup>


|                            |                      |
|----------------------------|----------------------|
| 1. KOMUNIKACJA             | 13,11m <sup>2</sup>  |
| 2. WC                      | 4,36 m <sup>2</sup>  |
| 3. POKÓJ DZIENNY Z ANEKSEM | 34,70 m <sup>2</sup> |
| 4. SYPIALNIA               | 10,94 m <sup>2</sup> |
| 5. SYPIALNIA               | 12,22 m <sup>2</sup> |
| 6. SYPIALNIA               | 10,59 m <sup>2</sup> |
| 7. ŁAZIENKA                | 7,31 m <sup>2</sup>  |
| 8. LOGGIA                  | 7,80 m <sup>2</sup>  |
| 9. LOGGIA                  | 3,43 m <sup>2</sup>  |

[www.startpiatkowo.com](http://www.startpiatkowo.com)


Podane na karcie wymiary oraz powierzchnie pomieszczeń mają charakter projektowy i mogą nieznacznie różnić się od wymiarów i powierzchni w wybudowanym budynku. Umeblowanie oraz zagospodarowanie terenu jest tylko wizualizacją i nie stanowi oferty handlowej – ma jedynie charakter poglądowy przybliżający wielkość mieszkania.



\_RZUT  
KONDYGNACJI

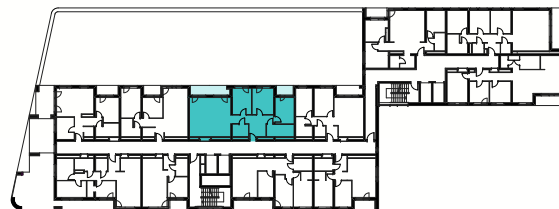

\_PLAN  
ZAGOSPODAROWANIA  
TERENU

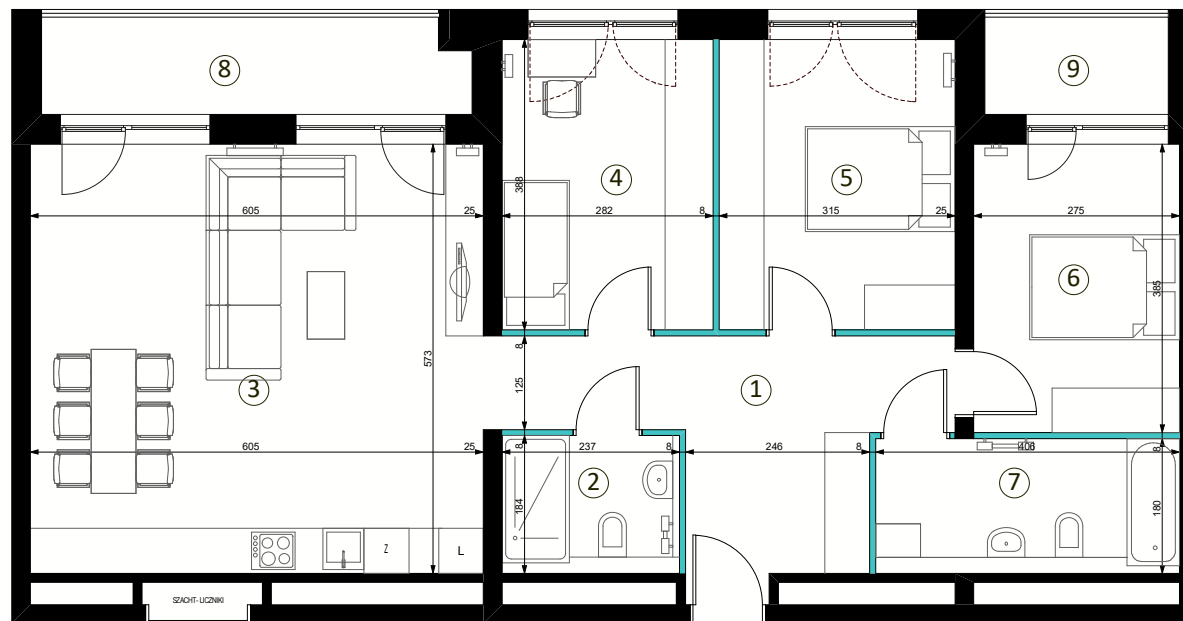

■ ściany z możliwością rozbiórki  
 ■ ściany bez możliwości rozbiórki

0 1 2 3 4 5

SKALA 1:100



**Biuro sprzedaży Nickel Development**

ul. Piątkowska 110, Poznań

T. +48 61 639 76 50

E. sprzedaz@nickel.com.pl